


Information Acquéreur Locataire

Zonage réglementaire



Planche 2

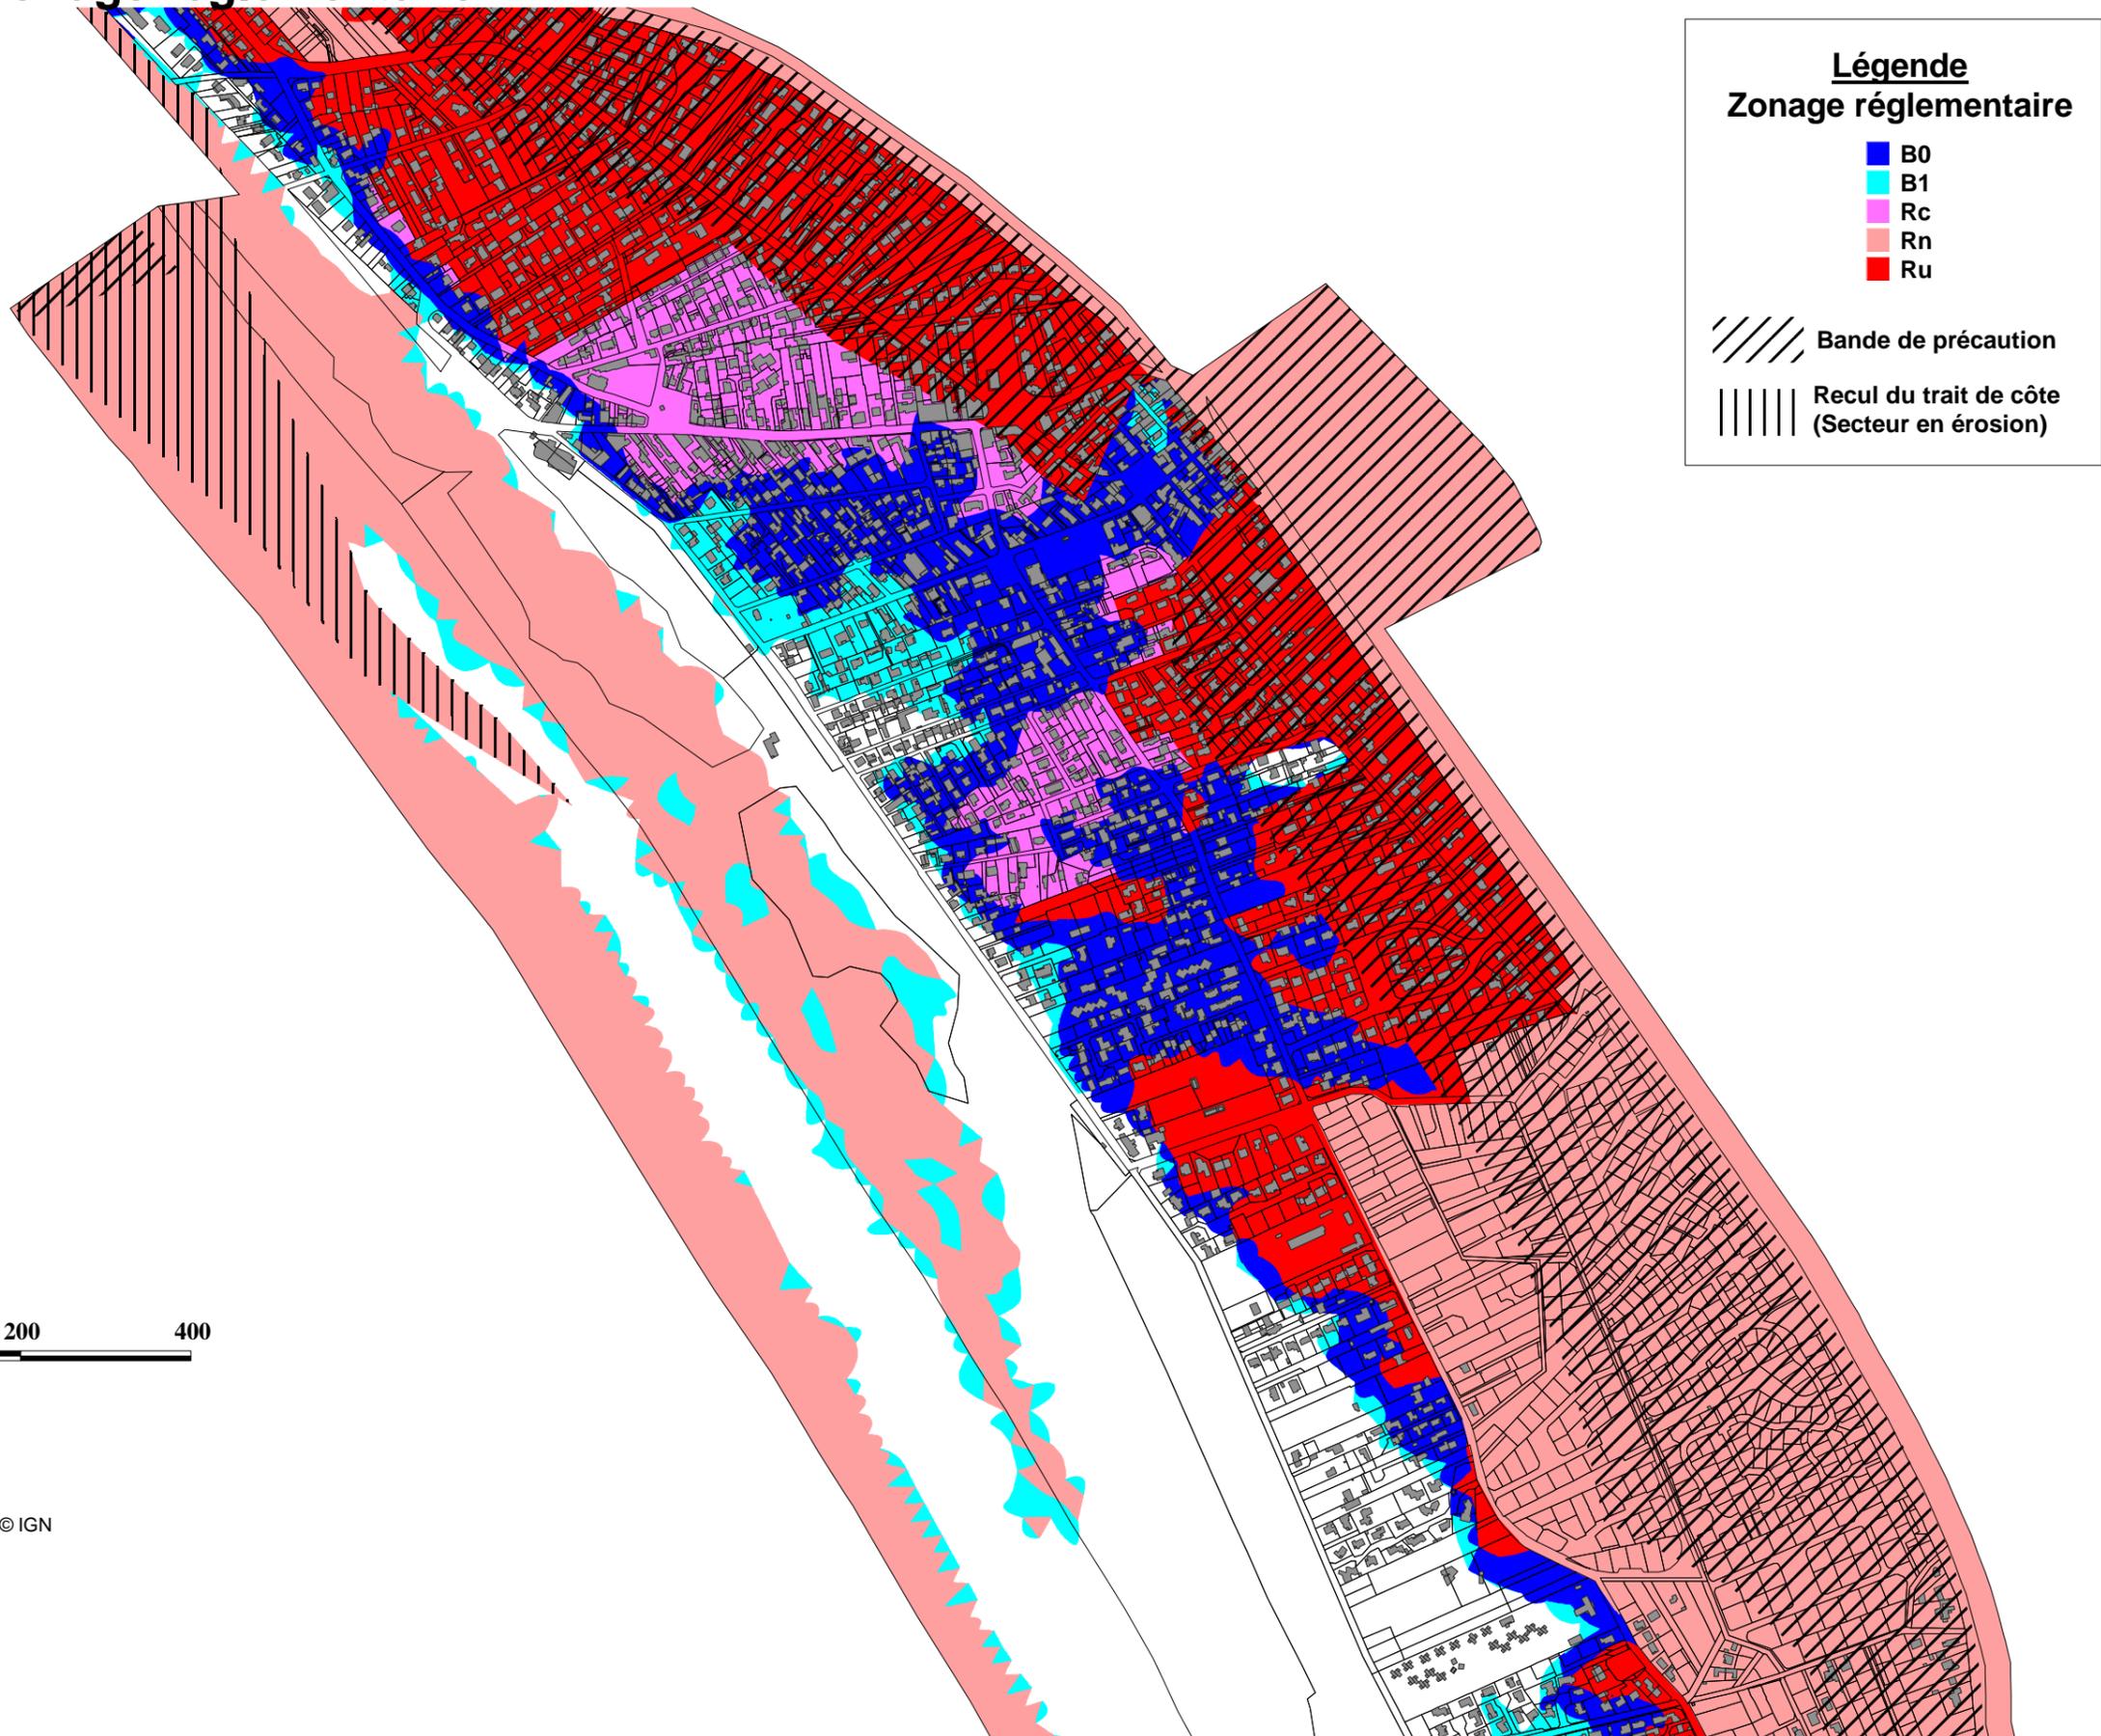

Légende
Zonage réglementaire

- B0
- B1
- Rc
- Rn
- Ru

////// Bande de précaution

||||| Recul du trait de côte (Secteur en érosion)



Source : cadastre 2015 , DDTM 85 © © IGN

PRÉFET
DE LA VENDÉE

Direction départementale des Territoires
et de la Mer de la Vendée