
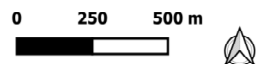


# LES SABLES D'OLONNE AGGLOMÉRATION

Aménagement d'une aire événementielle et  
parking sur la zone de la Vannerie Nord -  
Ilot C

## SITUATION DU PROJET AU 1/25 000

 Périmètre du projet

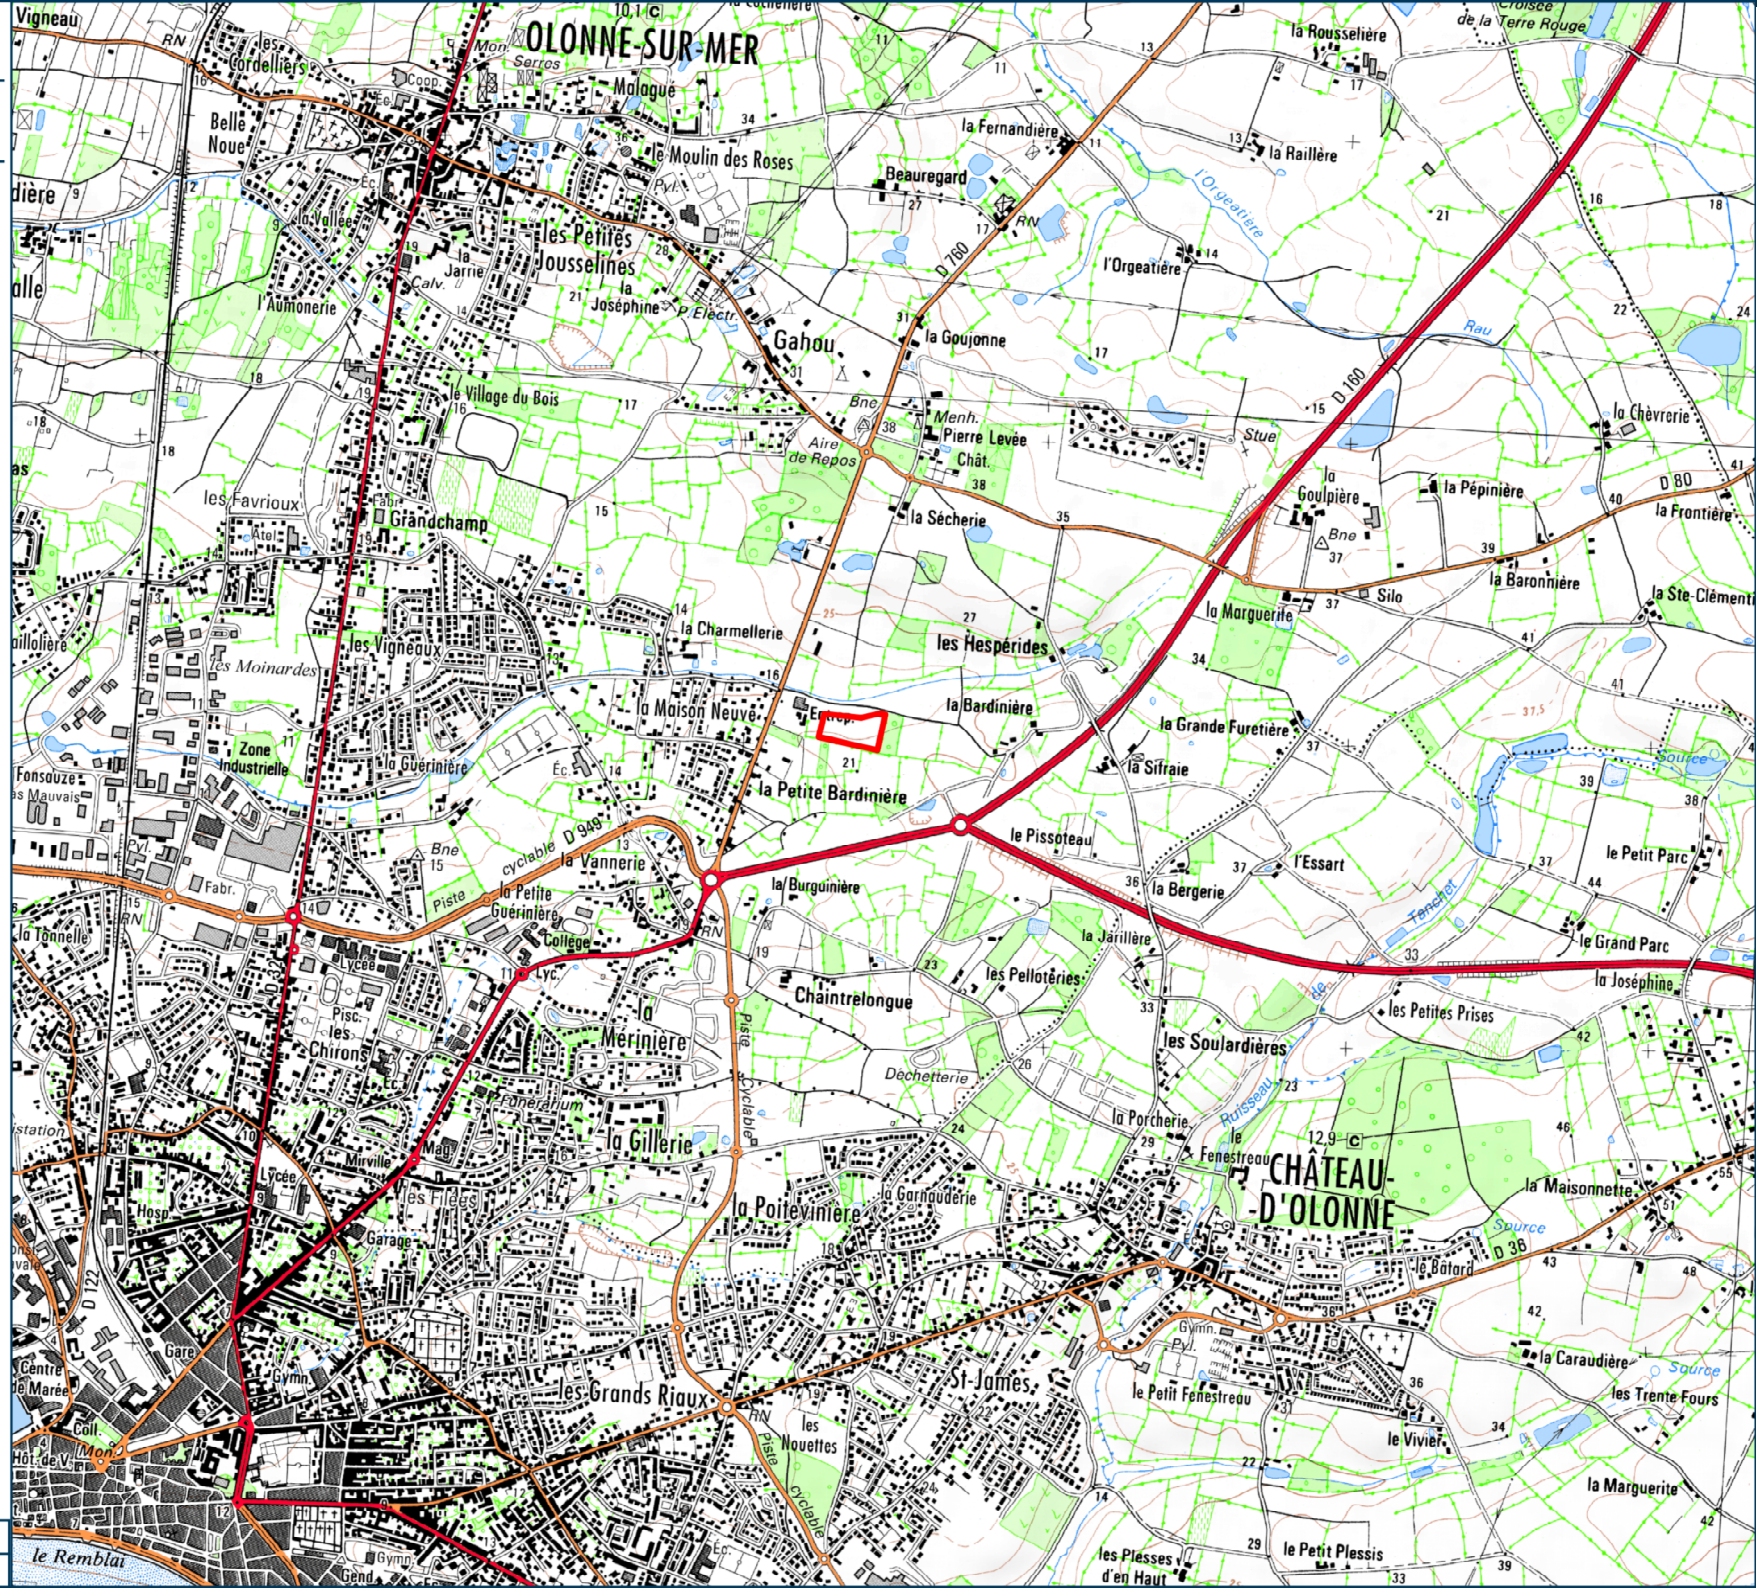

Source(s) : SCAN 25 TOPO®

Conception et réalisation : ARTELIA 2023

	4-53-3403
ACE	PCE