

AMENAGEMENT D'UN PARKING ET D'UNE AIRE  
EVENEMENTIELLE DE PLEIN AIR

ILOT C - ZAC DE LA VANNERIE - LES SABLES-D'OLONNE

PC / DOSSIER DE PIECES GRAPHIQUES

JUILLET 2023



5 rue Taylor 75010  
PARIS




8 rue du Bourg Nouveau  
35000 RENNES








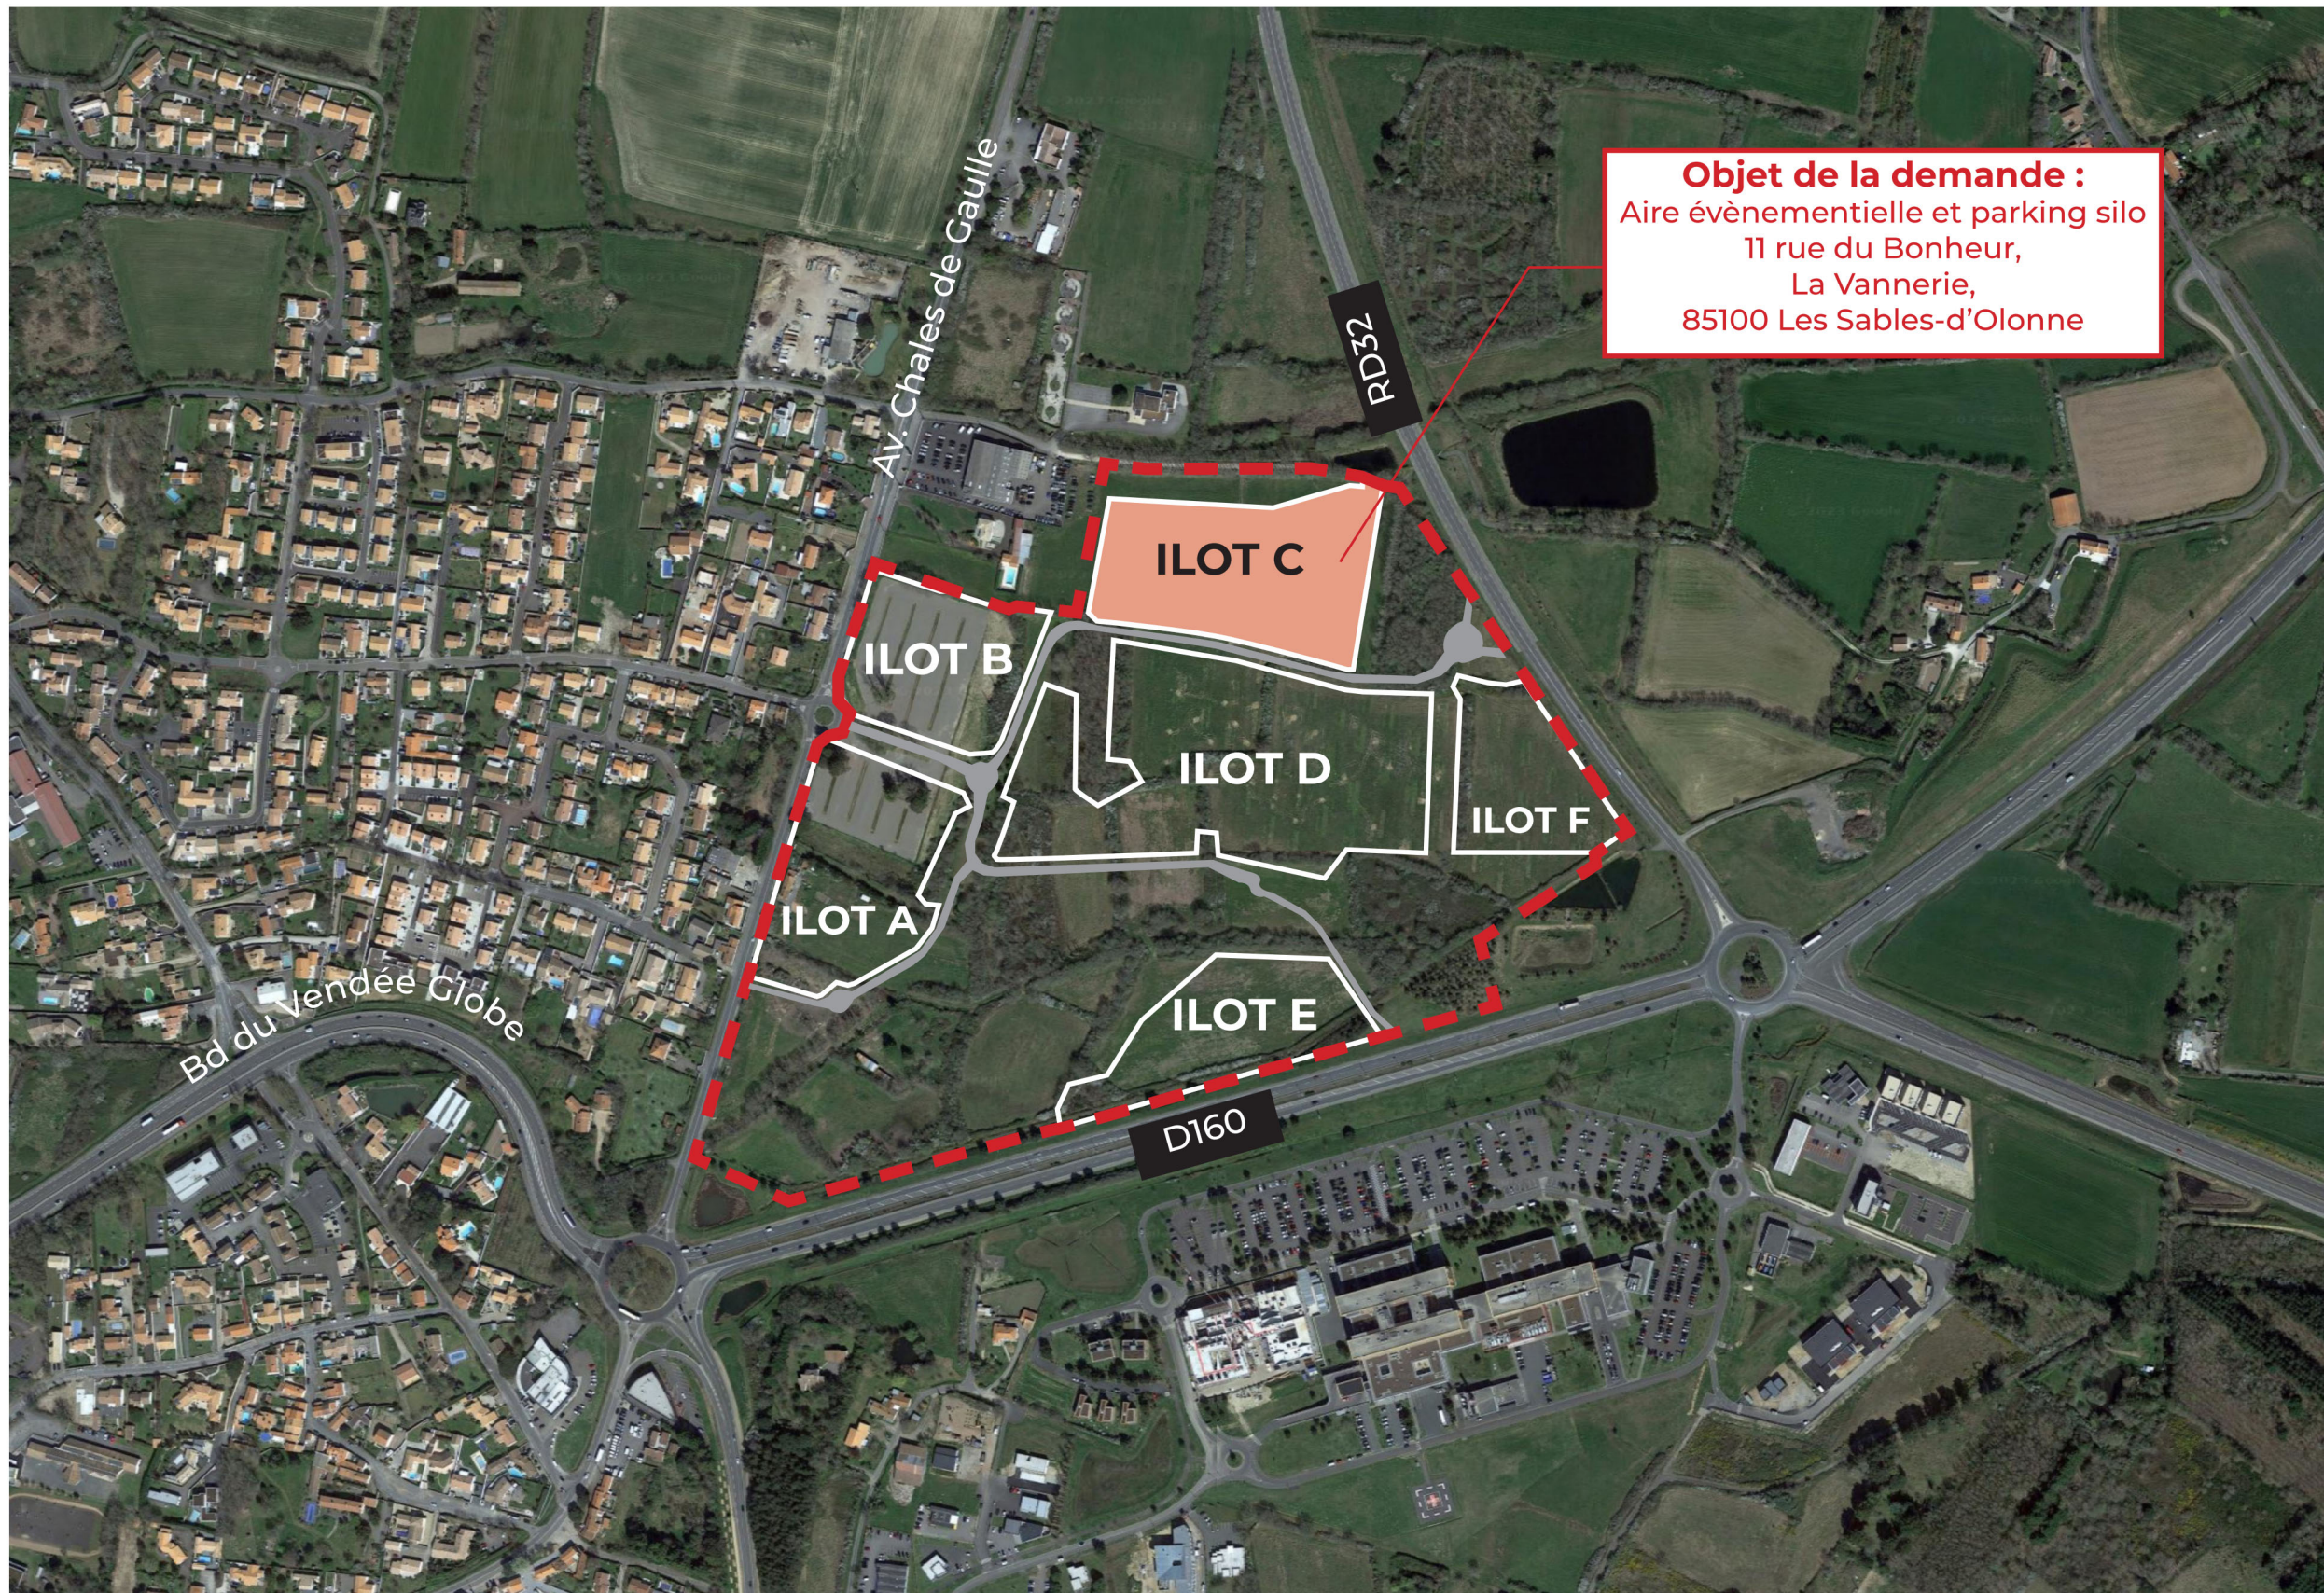

**Objet de la demande :**  
Aire événementielle et parking silo  
11 rue du Bonheur,  
La Vannerie,  
85100 Les Sables-d'Olonne



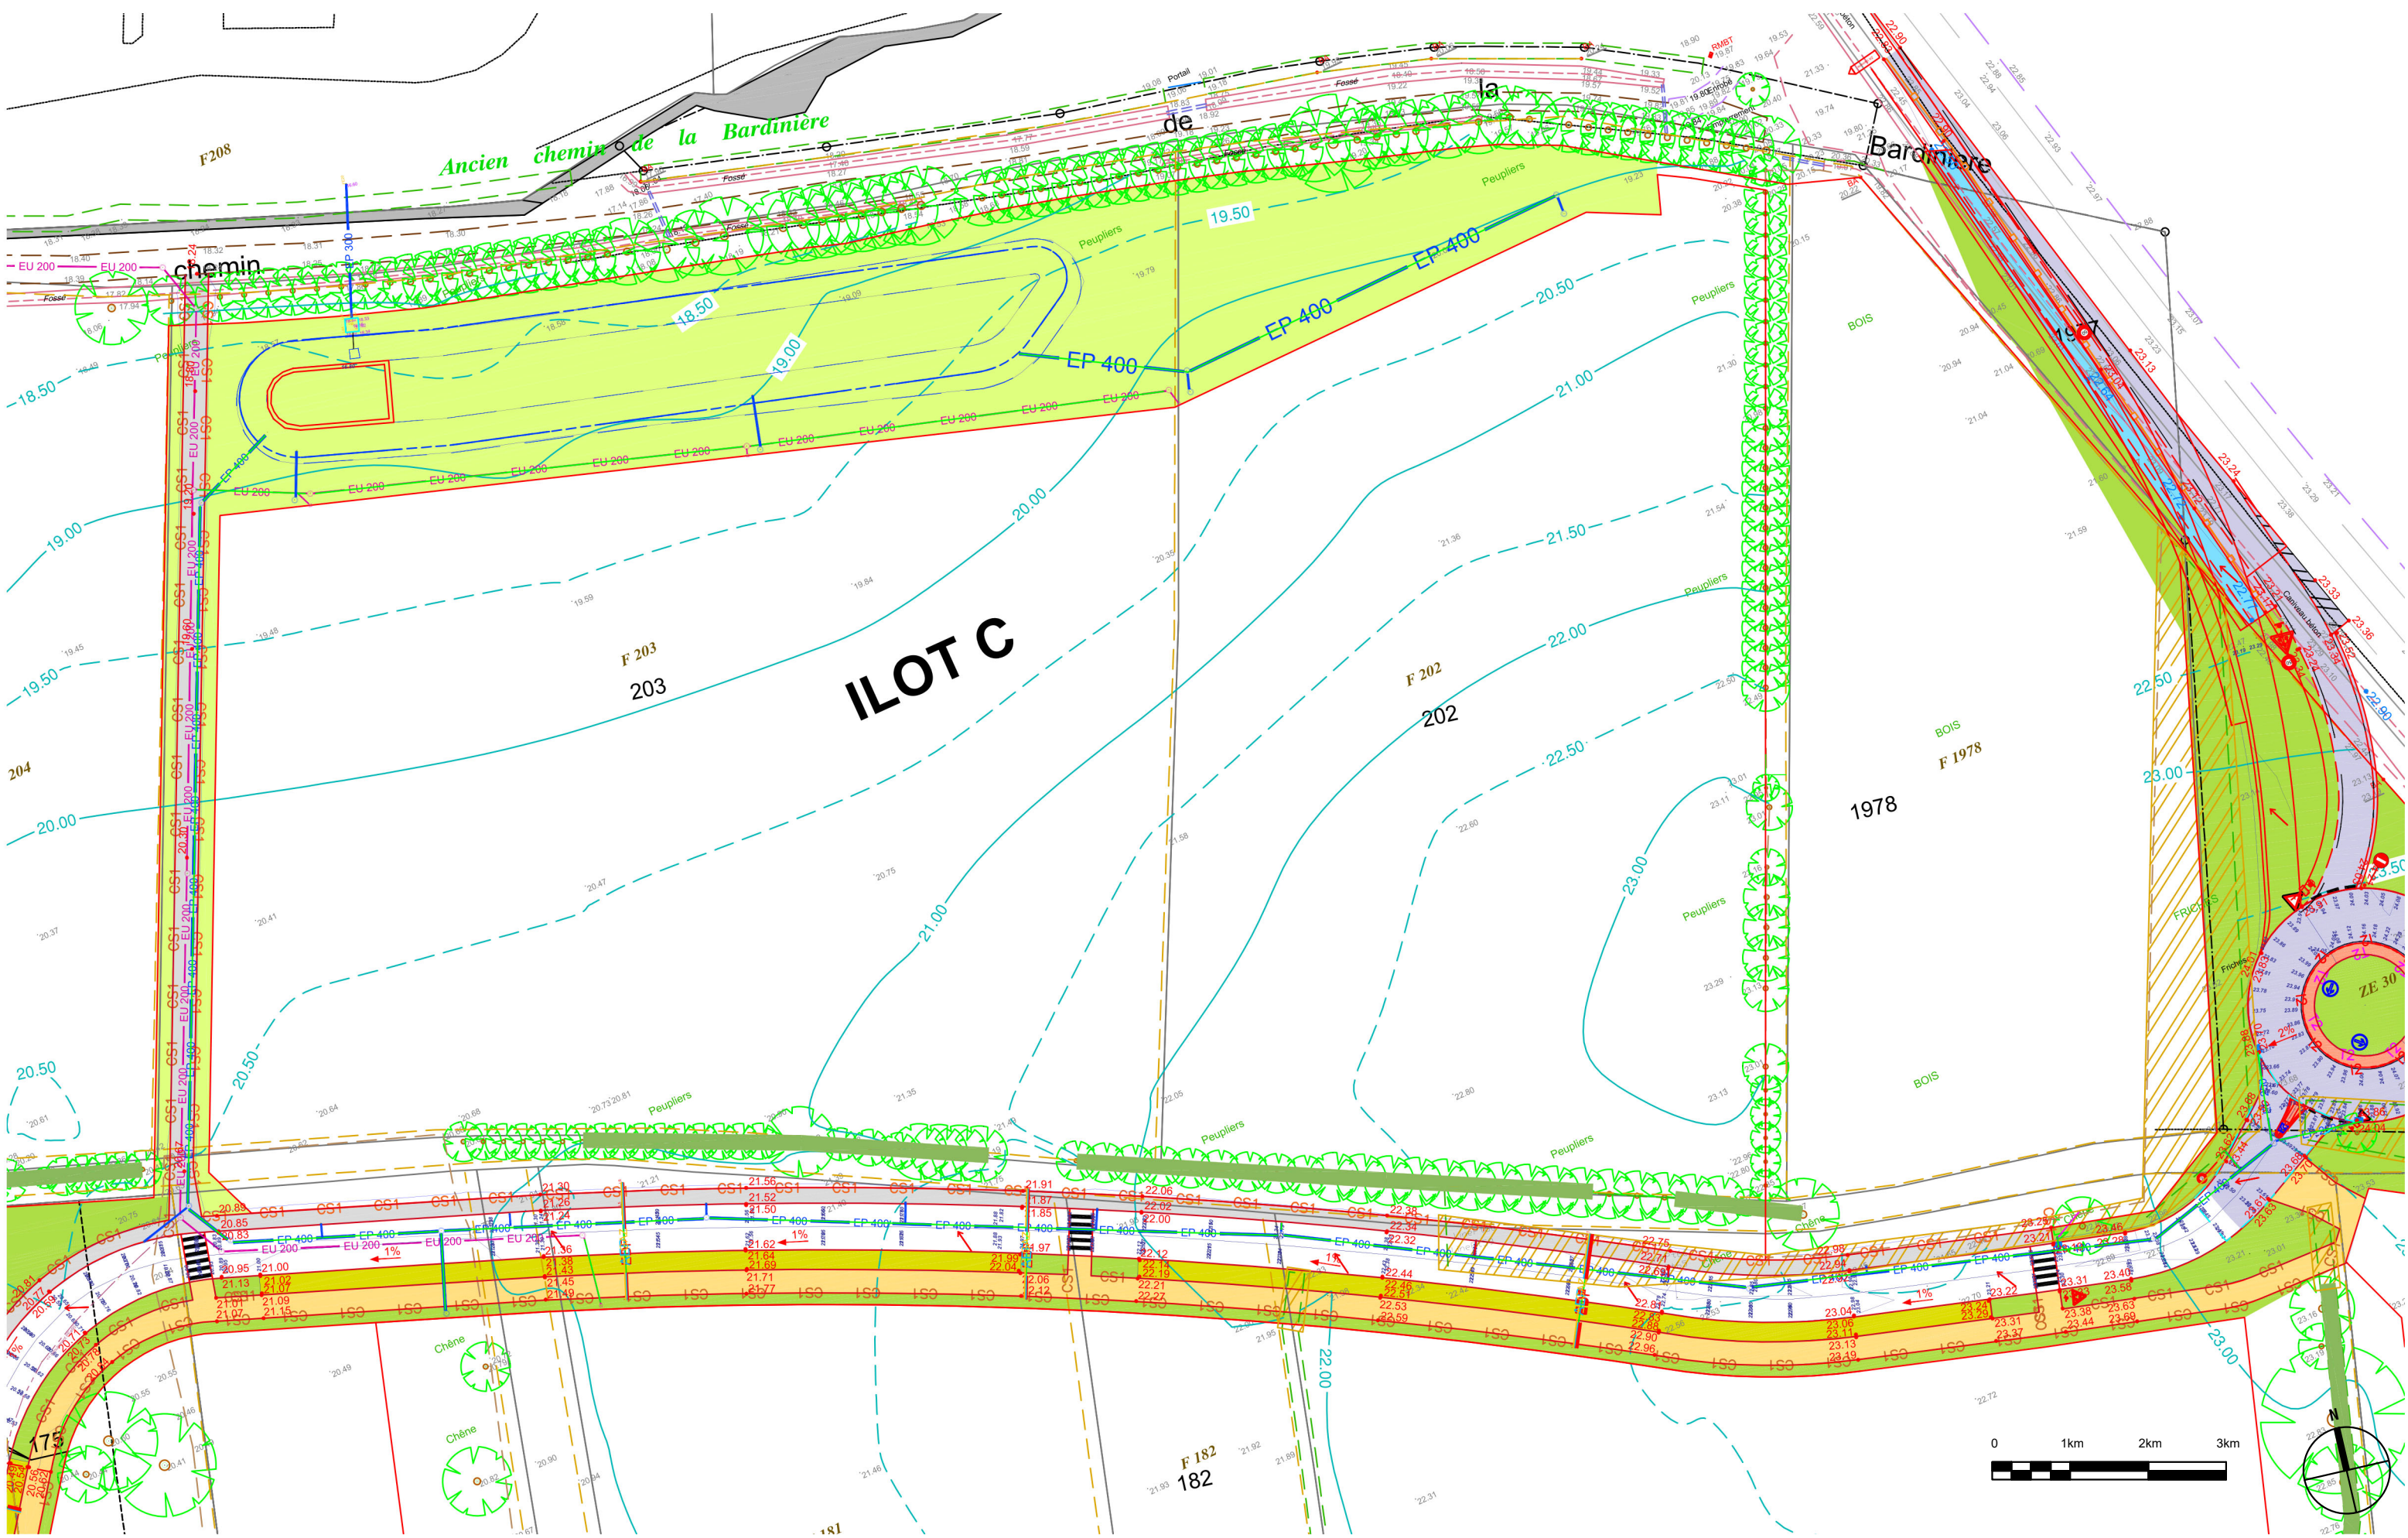







- ▲ Accès Véhicule
- ▲ Accès Pompier
- ▲ Accès Piéton
- ▲ Accès Technique





- ▲ Accès Véhicule
- ▲ Accès Pompier
- ▲ Accès Piéton
- ▲ Accès Technique





- ▲ Accès Véhicule
- ▲ Accès Pompier
- ▲ Accès Piéton
- ▲ Accès Technique








- ▲ Accès Véhicule
- ▲ Accès Pompier
- ▲ Accès Piéton
- ▲ Accès Technique





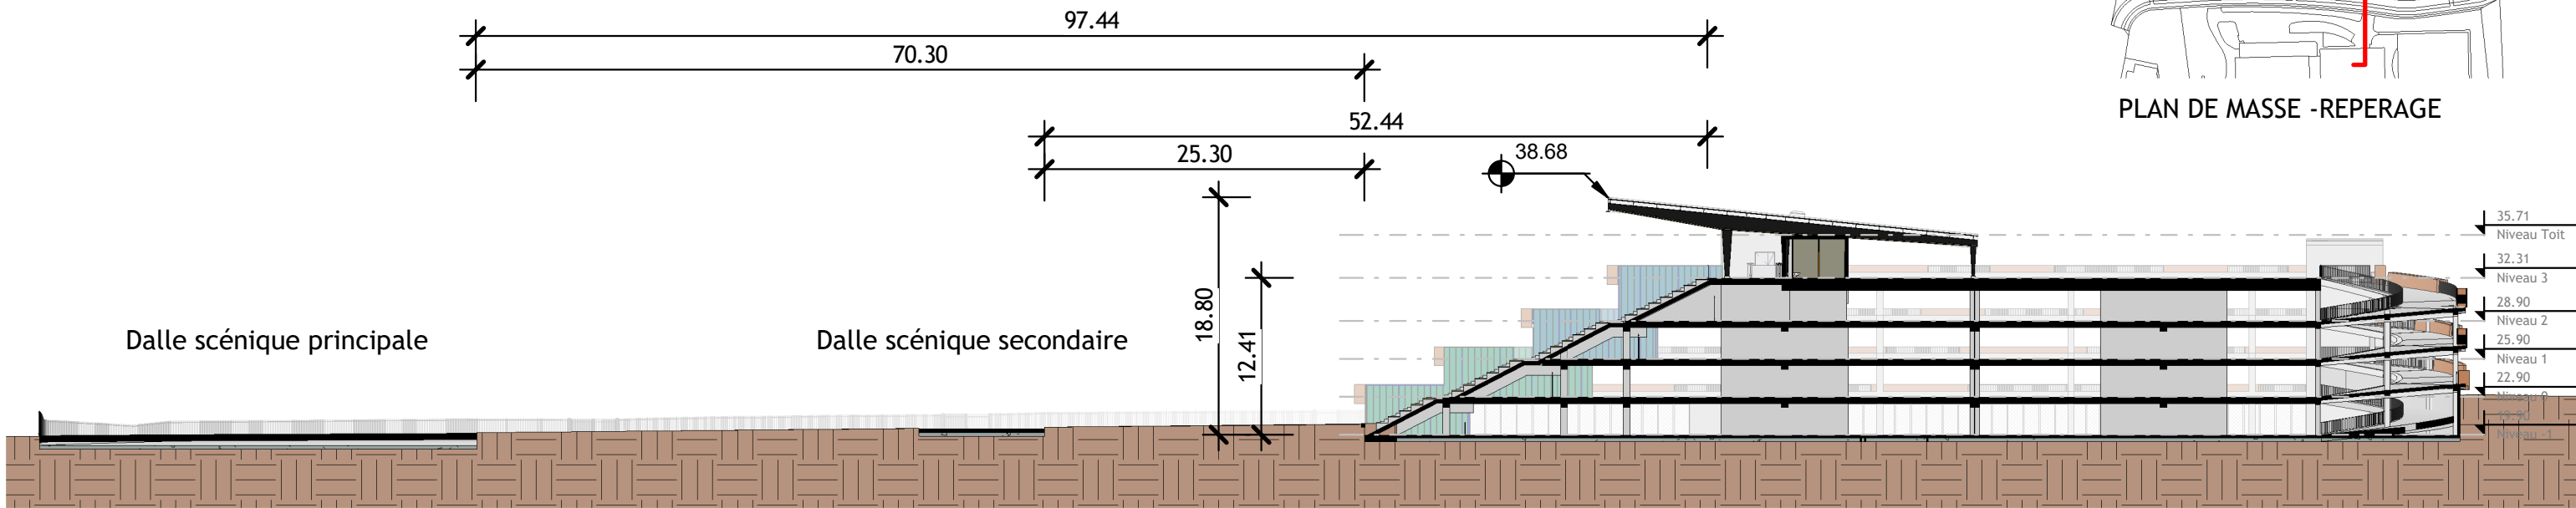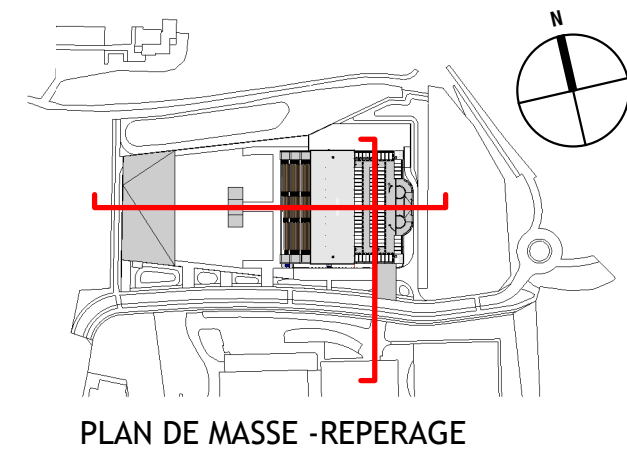

COUPE LONGITUDINALE DU PROJET AU 1/500e

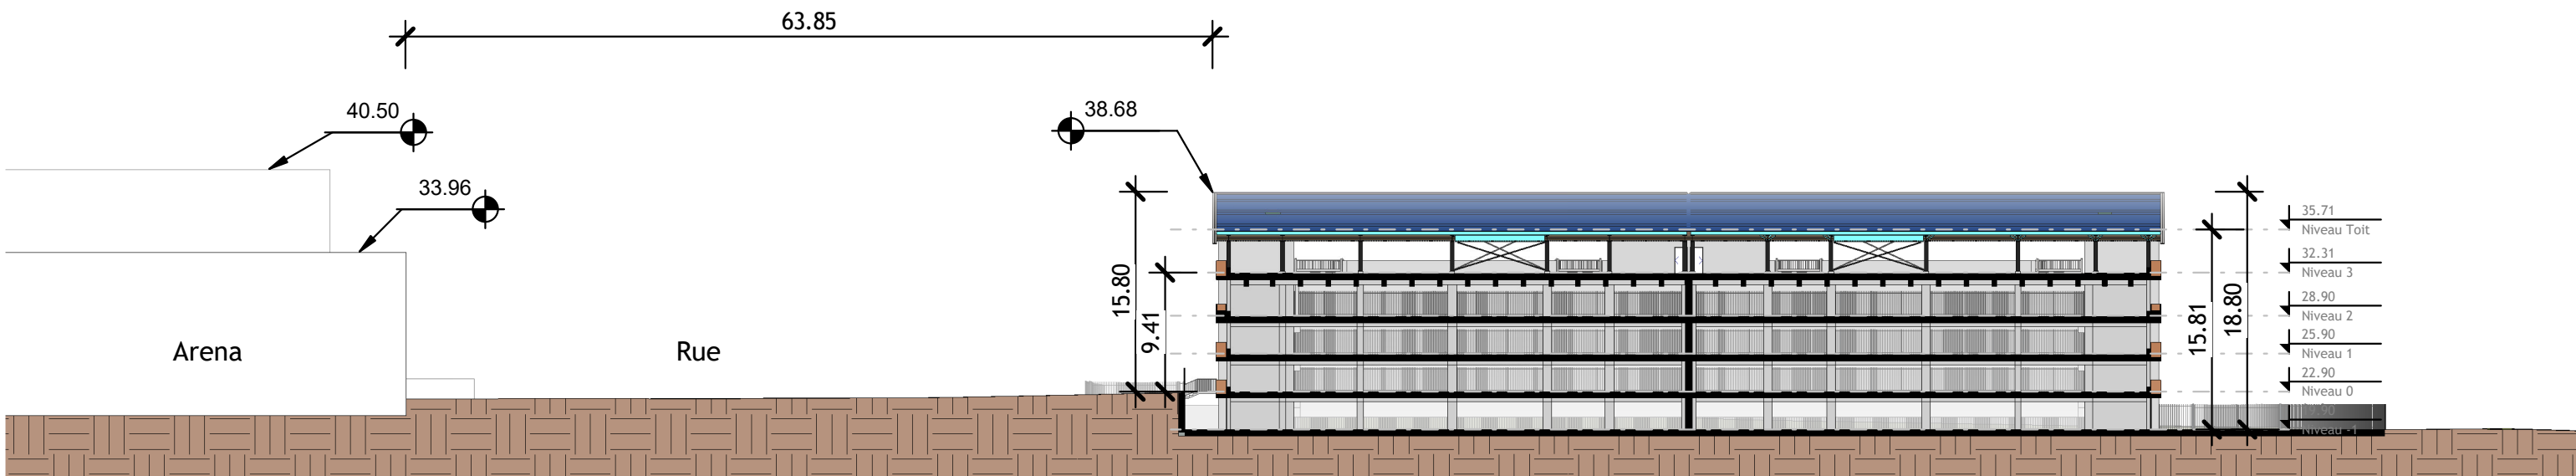

COUPE TRANSVERSALE DU PROJET AU 1/500e

