


Annexe 3 : PLAN DE SITUATION

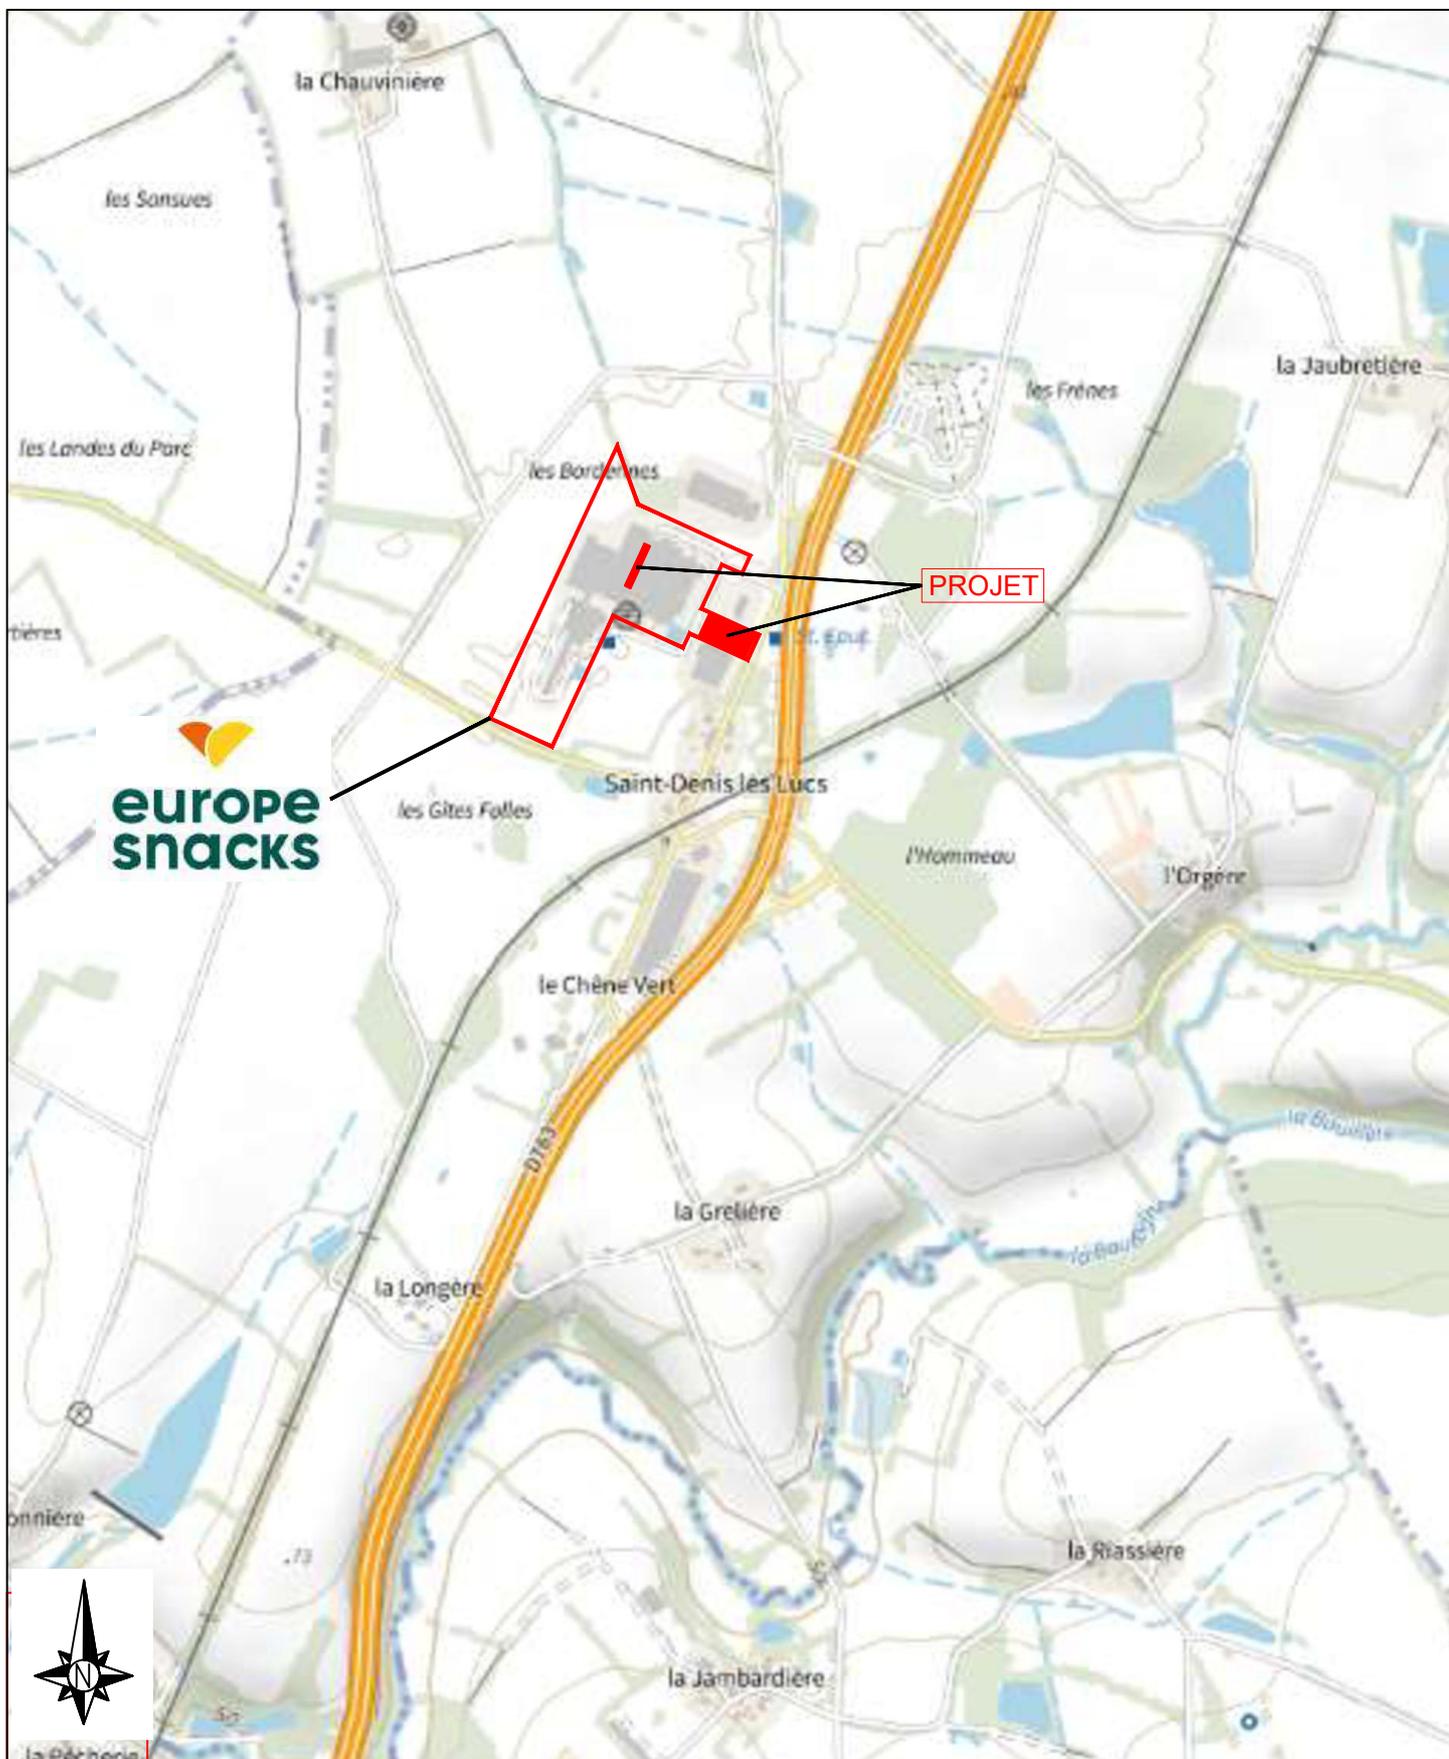

A	02 Nov. 23	EMISSION ORIGINALE	CR	LM	MLR
IND.	DATE	MODIFICATION	DESSINE	VERIFIE	APPROUVE


Ce plan est la propriété exclusive de la société IPSB, il ne peut être reproduit, communiqué ou utilisé sans son autorisation.

	EUROPE SNACKS-Etablissement de St Denis-la-Chevasse DEMANDE D'EXAMEN AU CAS PAR CAS LIGNE DE PRODUCTION N°7 ET MODIFICATION DE LA STEP Annexe 2 : Plan de situation
--	--

	A4	Echelle: 1/16000	N° du PLAN : A23162-100-I-01-101-A	FOLIO
--	-----------	-------------------------	---	--------------

Annexe 4 : PHOTOGRAPHIES

LOCALISATION DES PRISES DE VUE

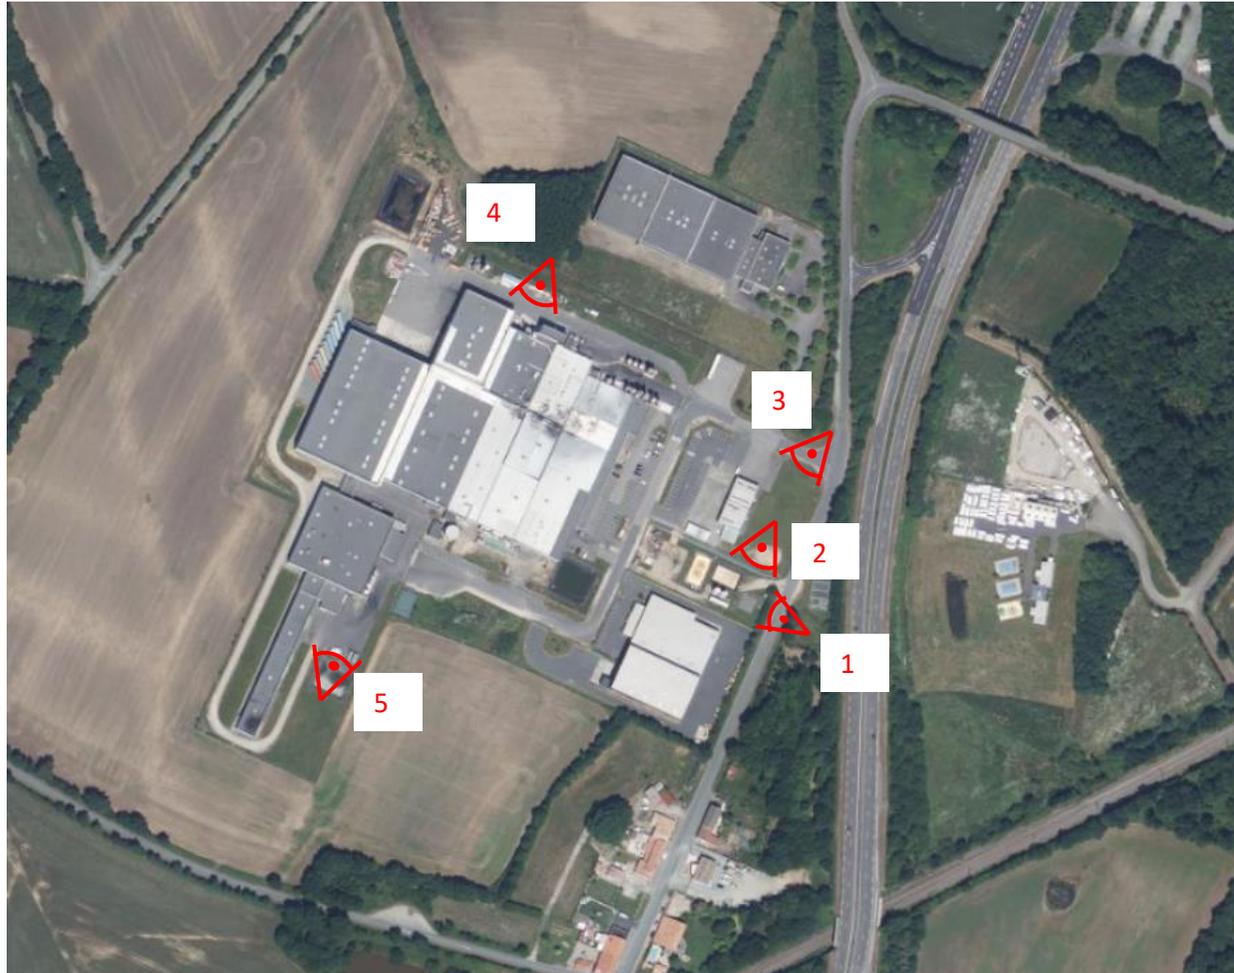

VUE DANS L'ENVIRONNEMENT PROCHE DU PROJET



VUE N°1 : VUE EST DE LA ZONE D'IMPLANTATION DE LA STATION D'EPURATION
(8 NOVEMBRE 2023)




VUE N°2 : VUE NORD DE LA ZONE D'IMPLANTATION DE LA STATION D'EPURATION
(8 NOVEMBRE 2023)



VUE N°4 : VUE NORD DE LA ZONE D'IMPLANTATION DE LA LIGNE N°7
(15 NOVEMBRE 2023)

VUE DANS L'ENVIRONNEMENT AERIENNE DE LA ZONE D'IMPLANTATION DU PROJET

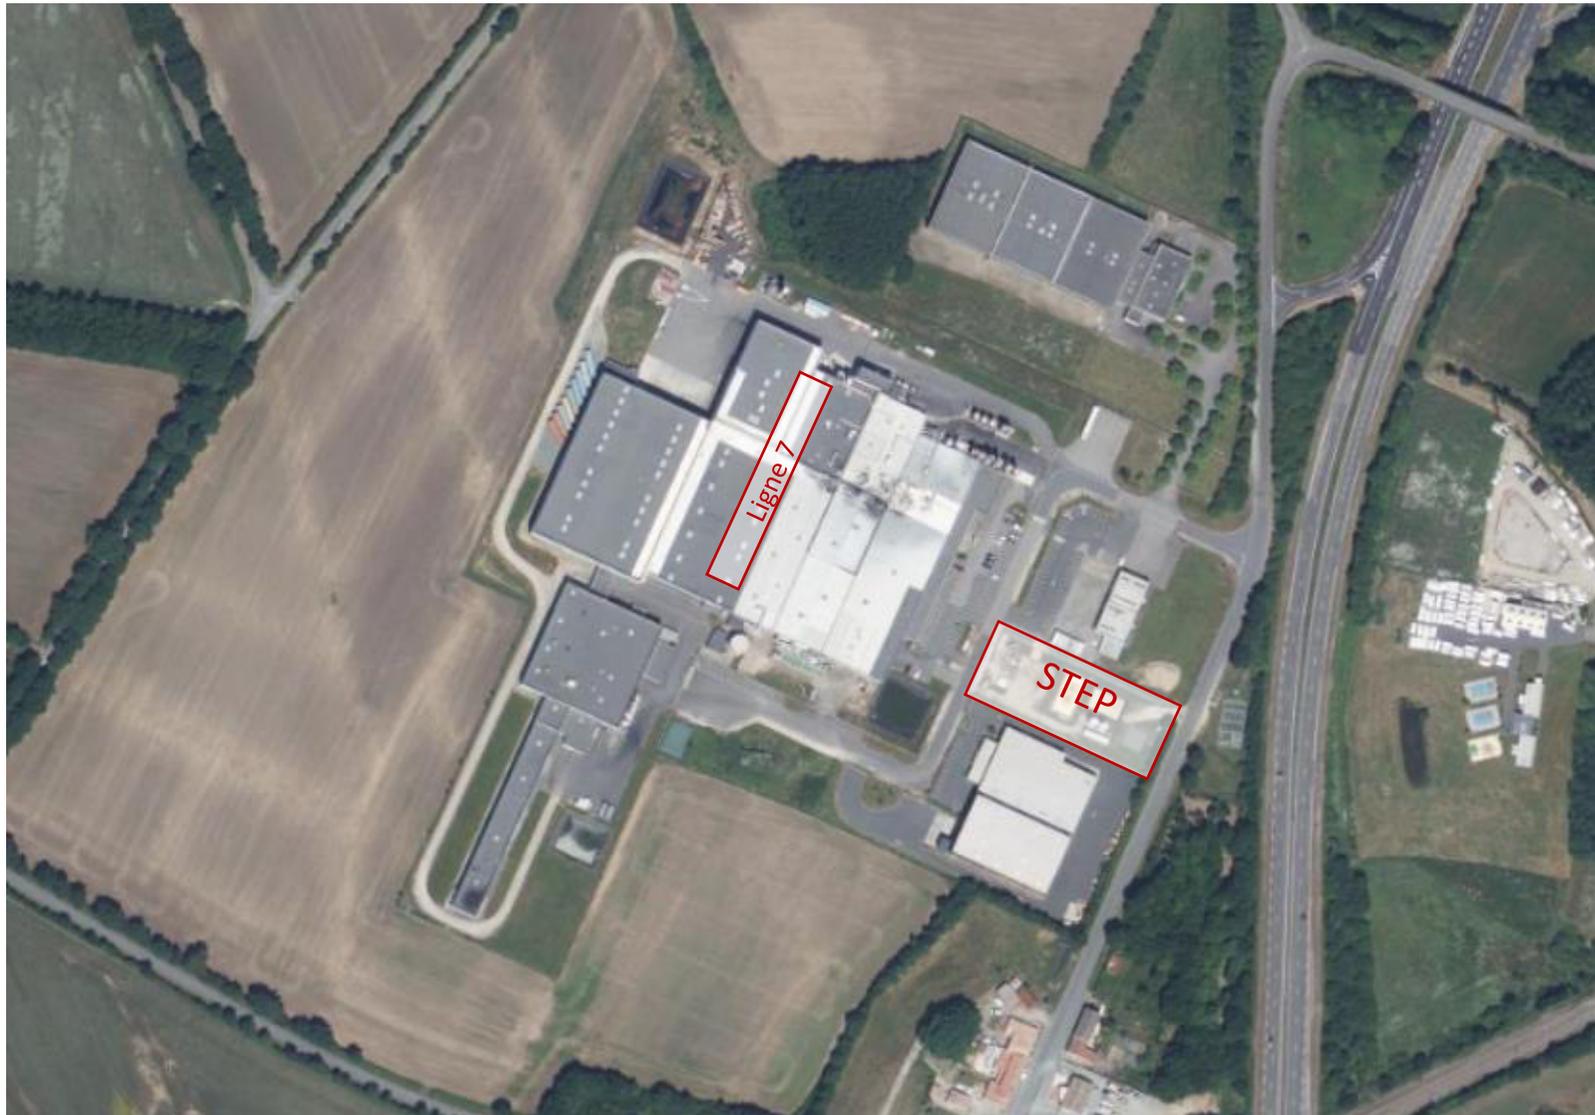

VUE AERIENNE DE LA ZONE D'IMPLANTATION DES PROJETS (MAI 2022)

VUE DANS L'ENVIRONNEMENT LOINTAIN DU PROJET





VUE N°3 : VUE NORD DE LA ZONE STATION D'EPURATION DEPUIS L'ENTREE DE LA ZONE D'ACTIVITES
(8 NOVEMBRE 2023)




**VUE N°5 : VUE SUD DE LA ZONE D'IMPLANTATION DE LA LIGNE N°7 DEPUIS LES LIMITES DE PROPRIETE DU SITE
(8 NOVEMBRE 2023)**

Annexe 5 : PLAN DU PROJET

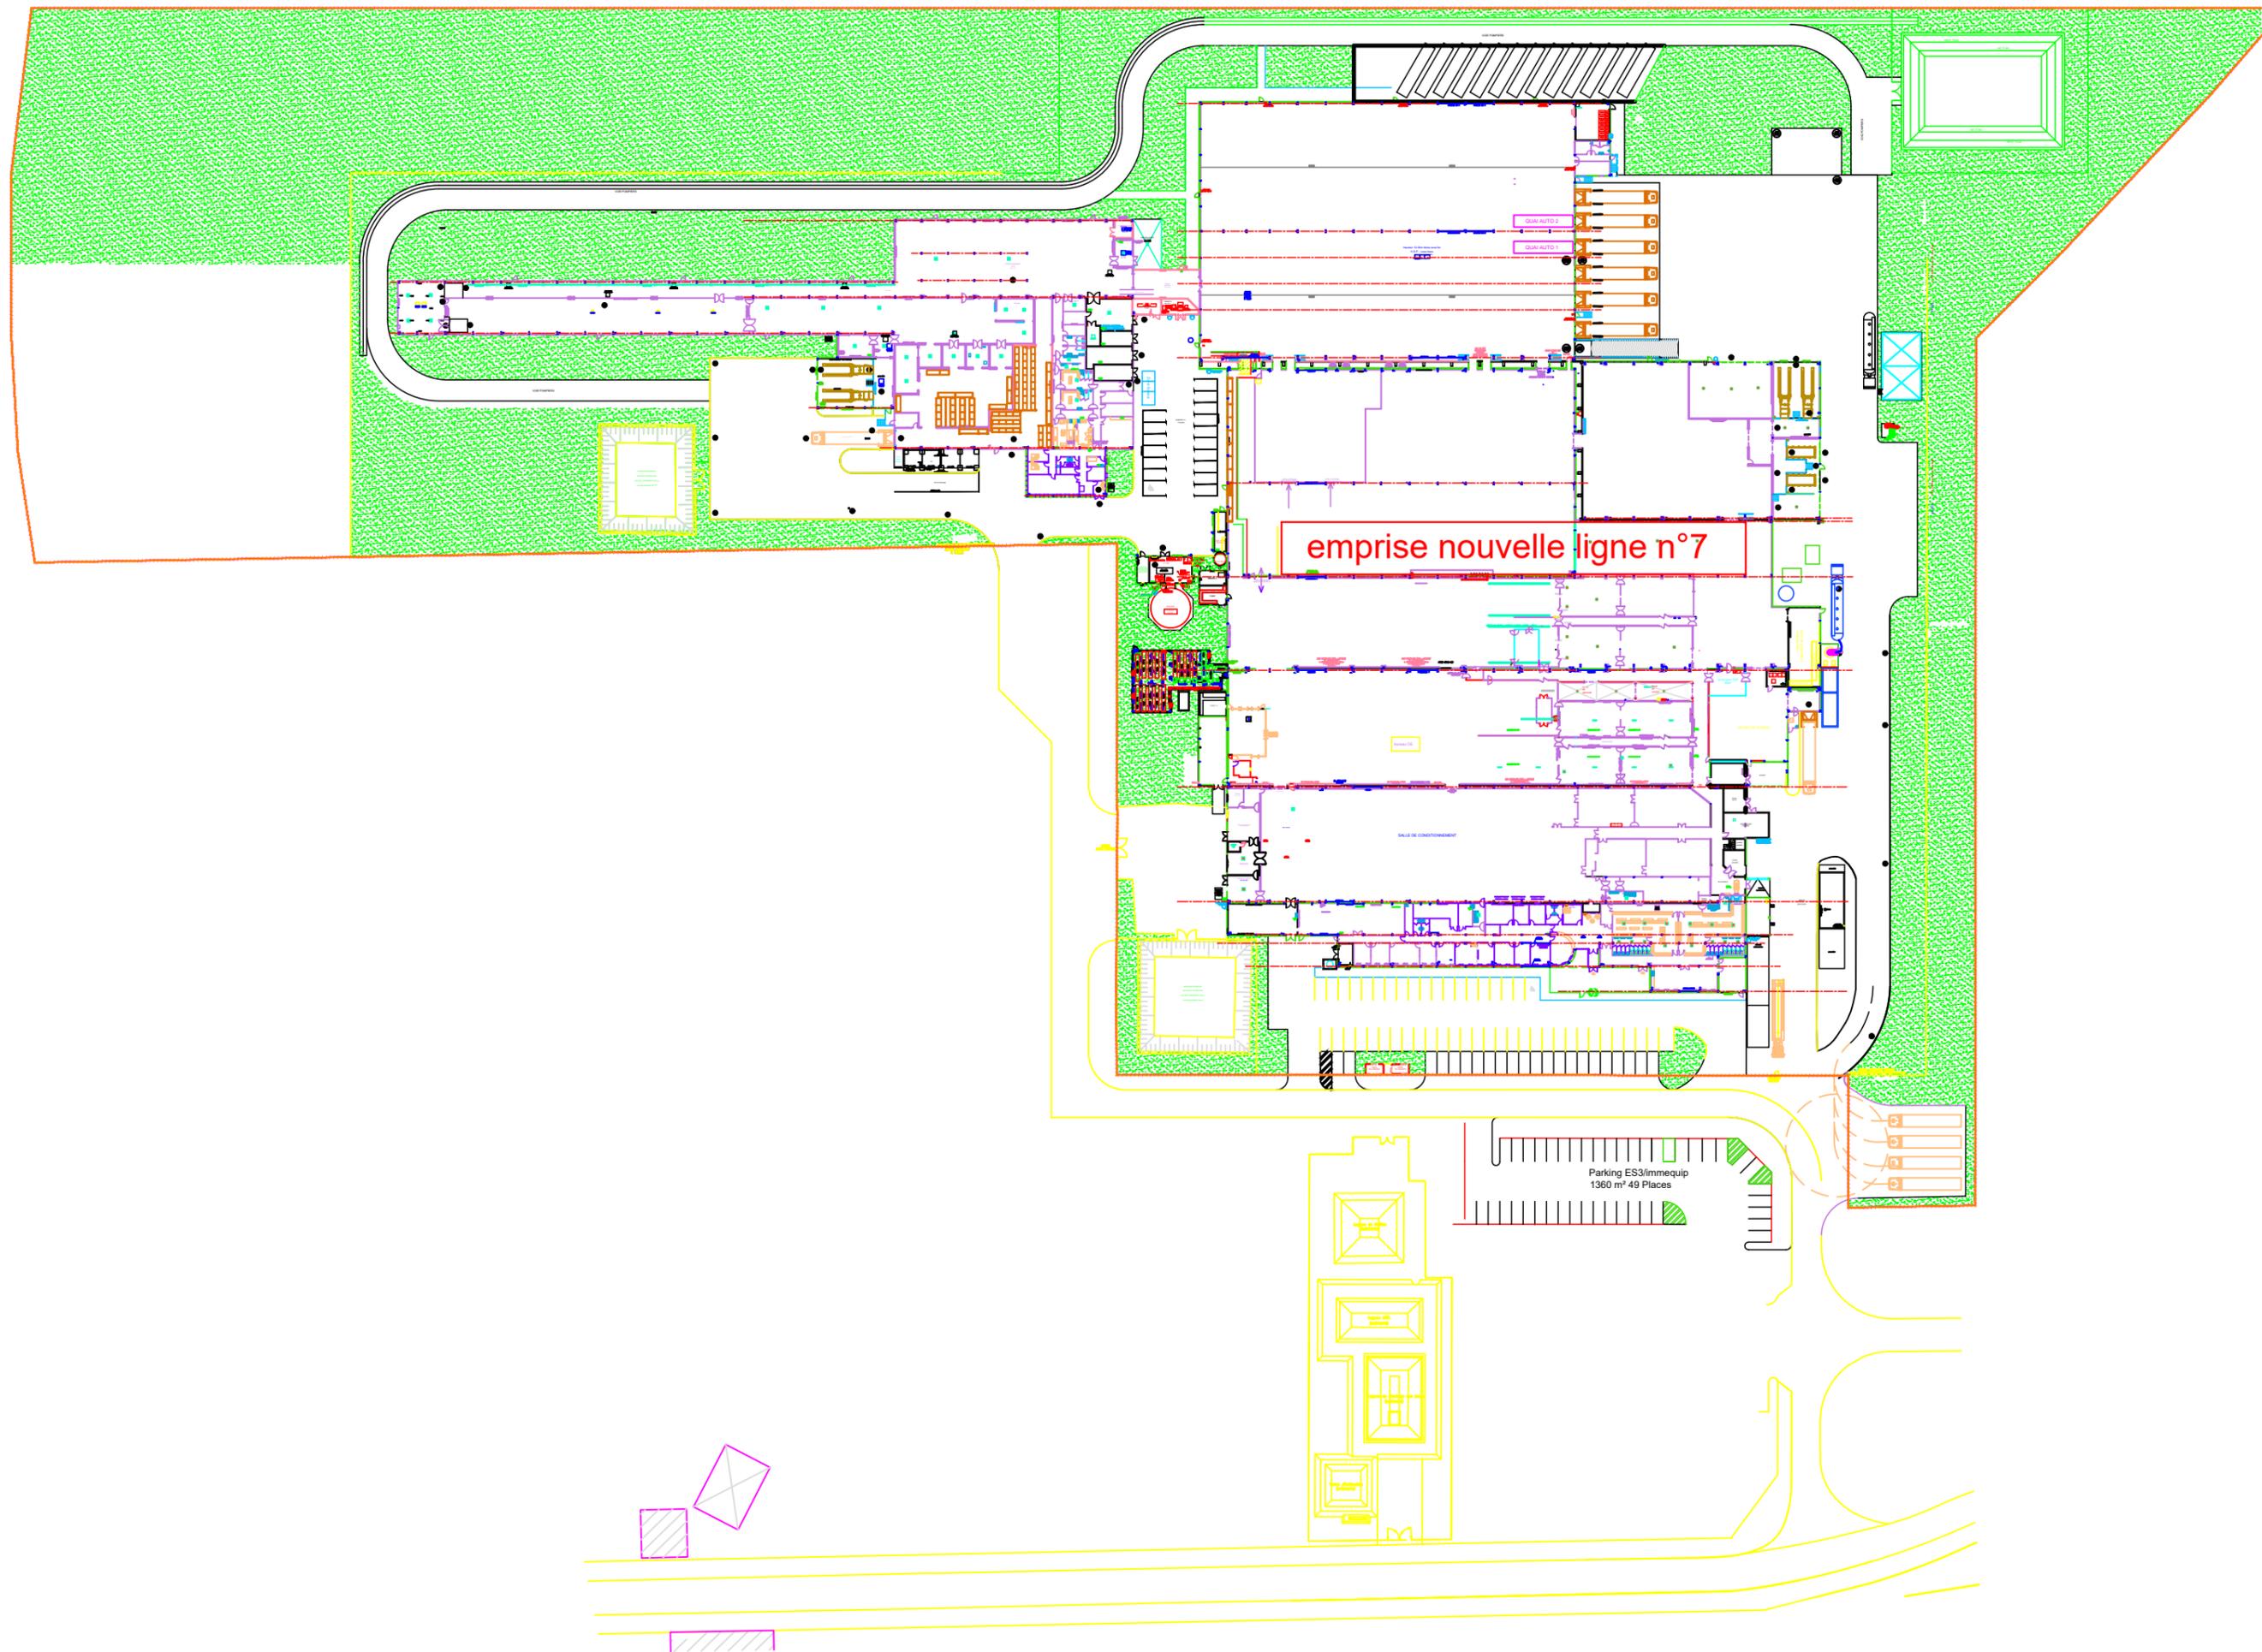

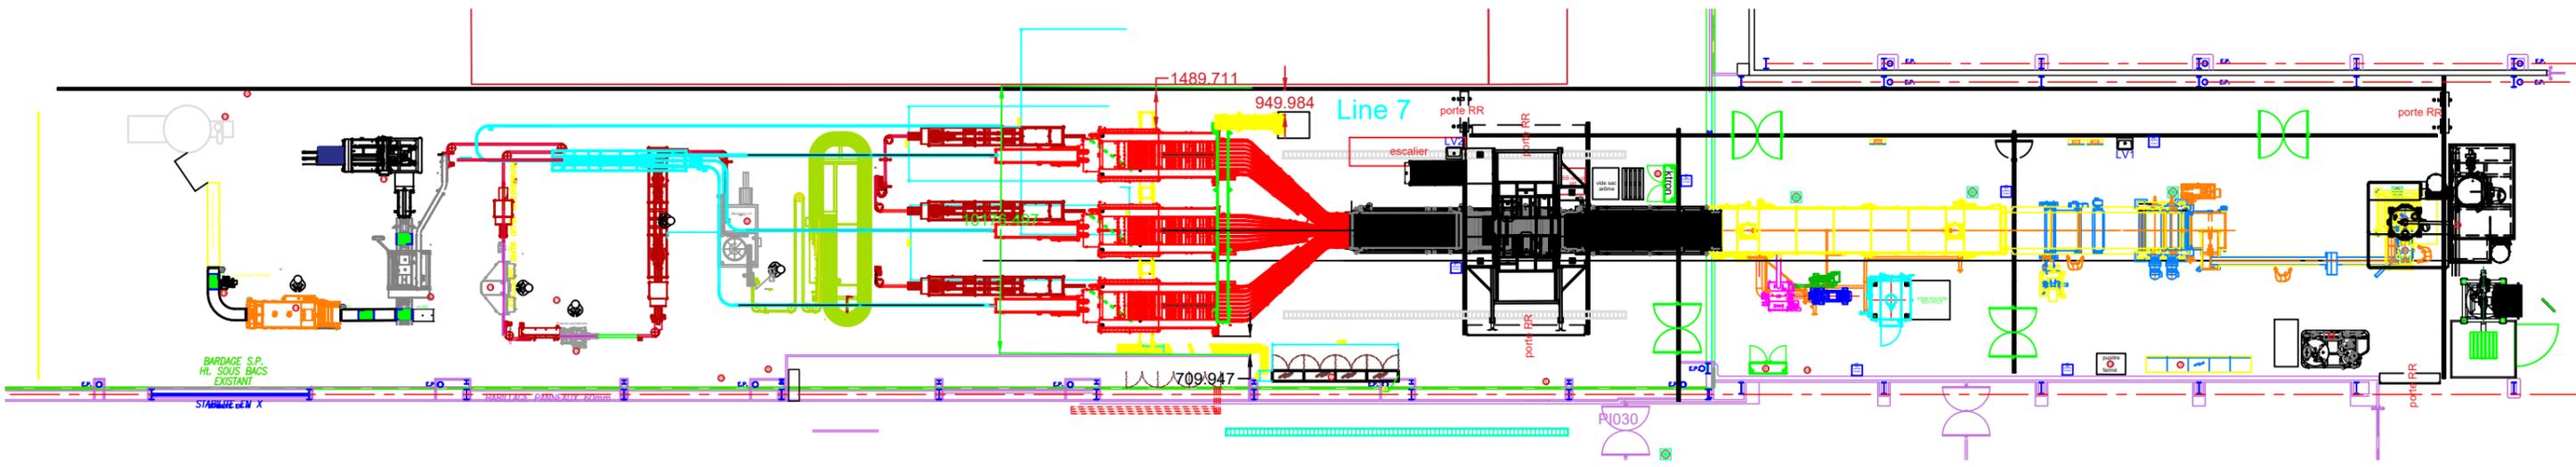

OUVRAGES OU PARTIES D'OUVRAGES RÉUTILISÉS

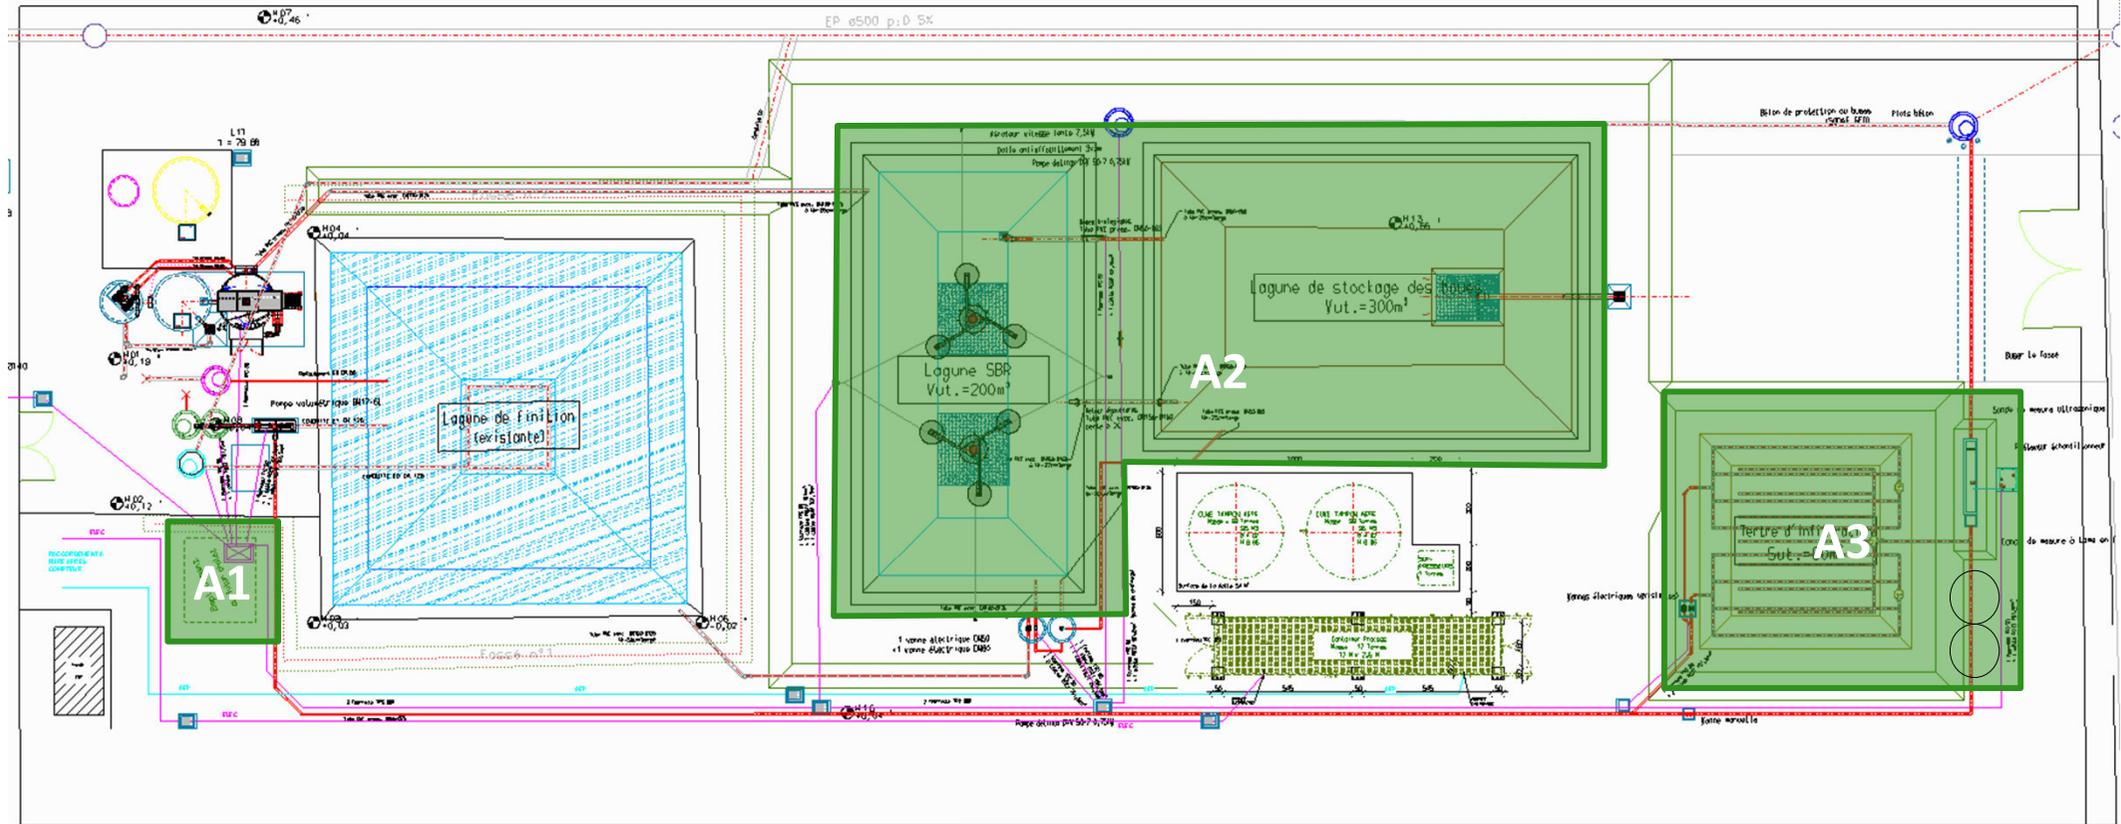


Ouvrages ou parties d'ouvrages réutilisés

A1 : Local technique existant avec extension

A2 : Bassin SBR existant comme tampon/anaérobie + Bassins stockage boues en l'état


A3 : Zone d'infiltration reconfigurée en bassin de stockage boues (approfondissement + prise de pompage) et filtration sur charbon actif / autosurveillance en l'état

IMPLANTATION OUVRAGES FUTURS

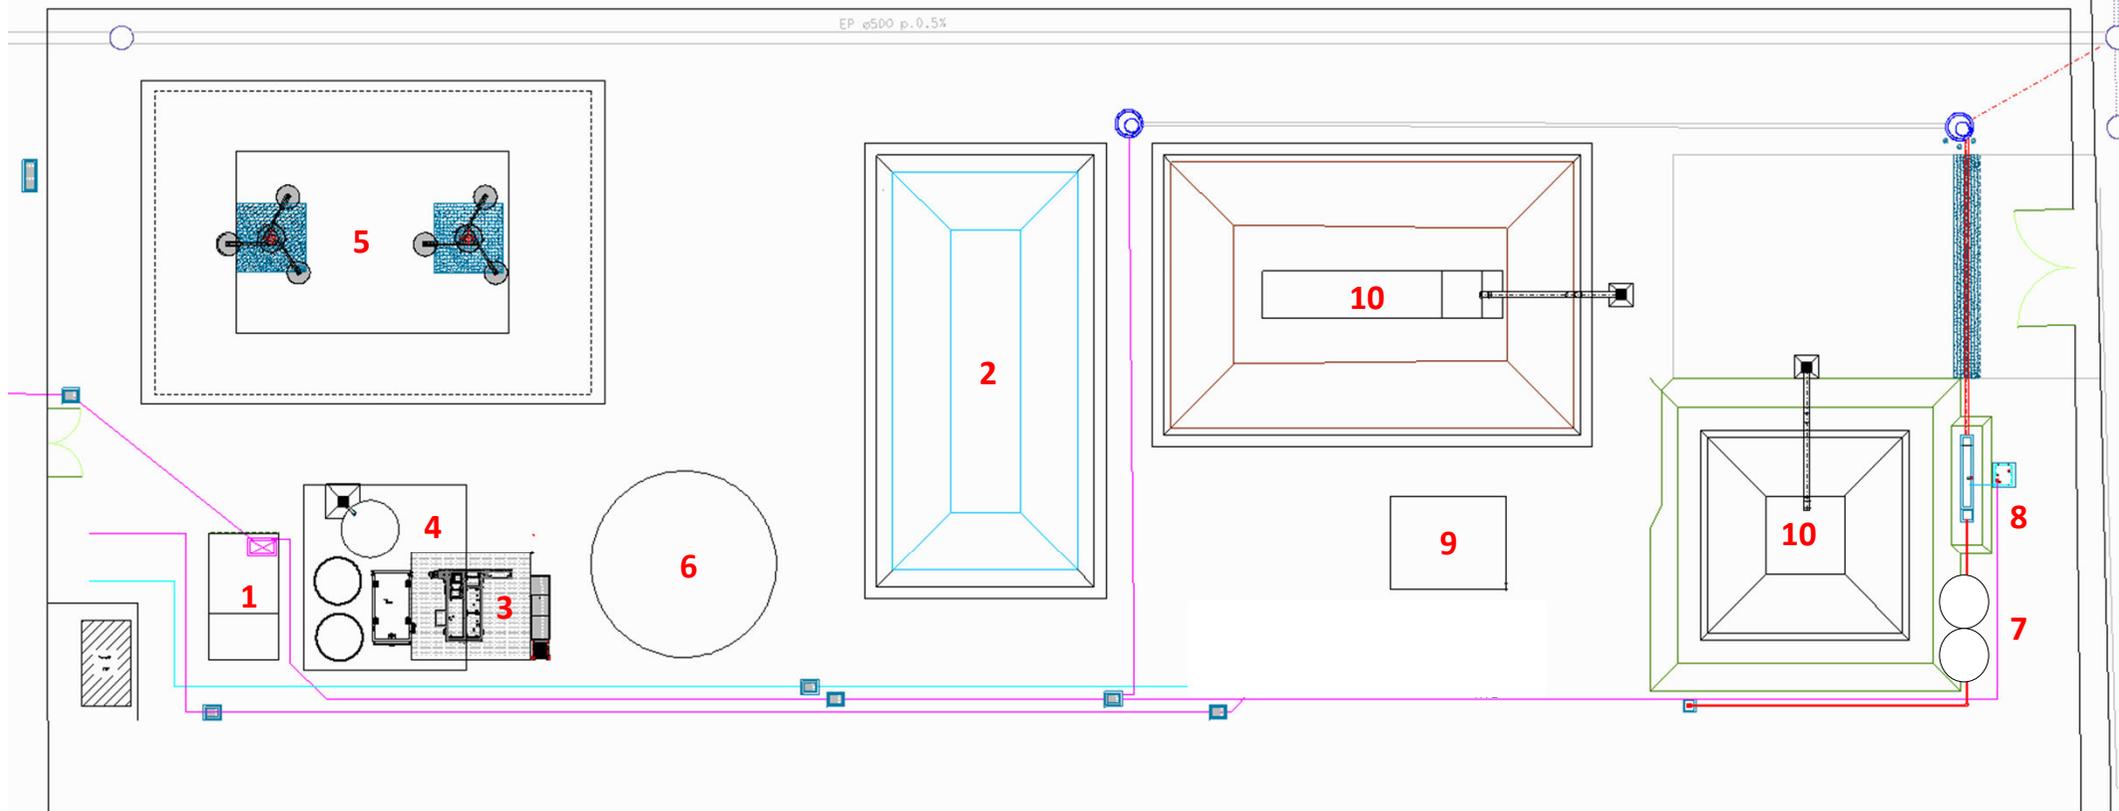

- 1** : Local technique existant avec extension
- 2** : Bassin tampon/anaérobie
- 3** : Dégrilleur escalier sur plateforme métallique
- 4** : Ensemble flottation et stockage graisses
- 5** : Bassin d'aération
- 6** : Clarificateur
- 7** : Filtration charbon actif
- 8** : Autosurveillance
- 9** : Table d'égouttage
- 10** : Stockages boues

PHASAGE

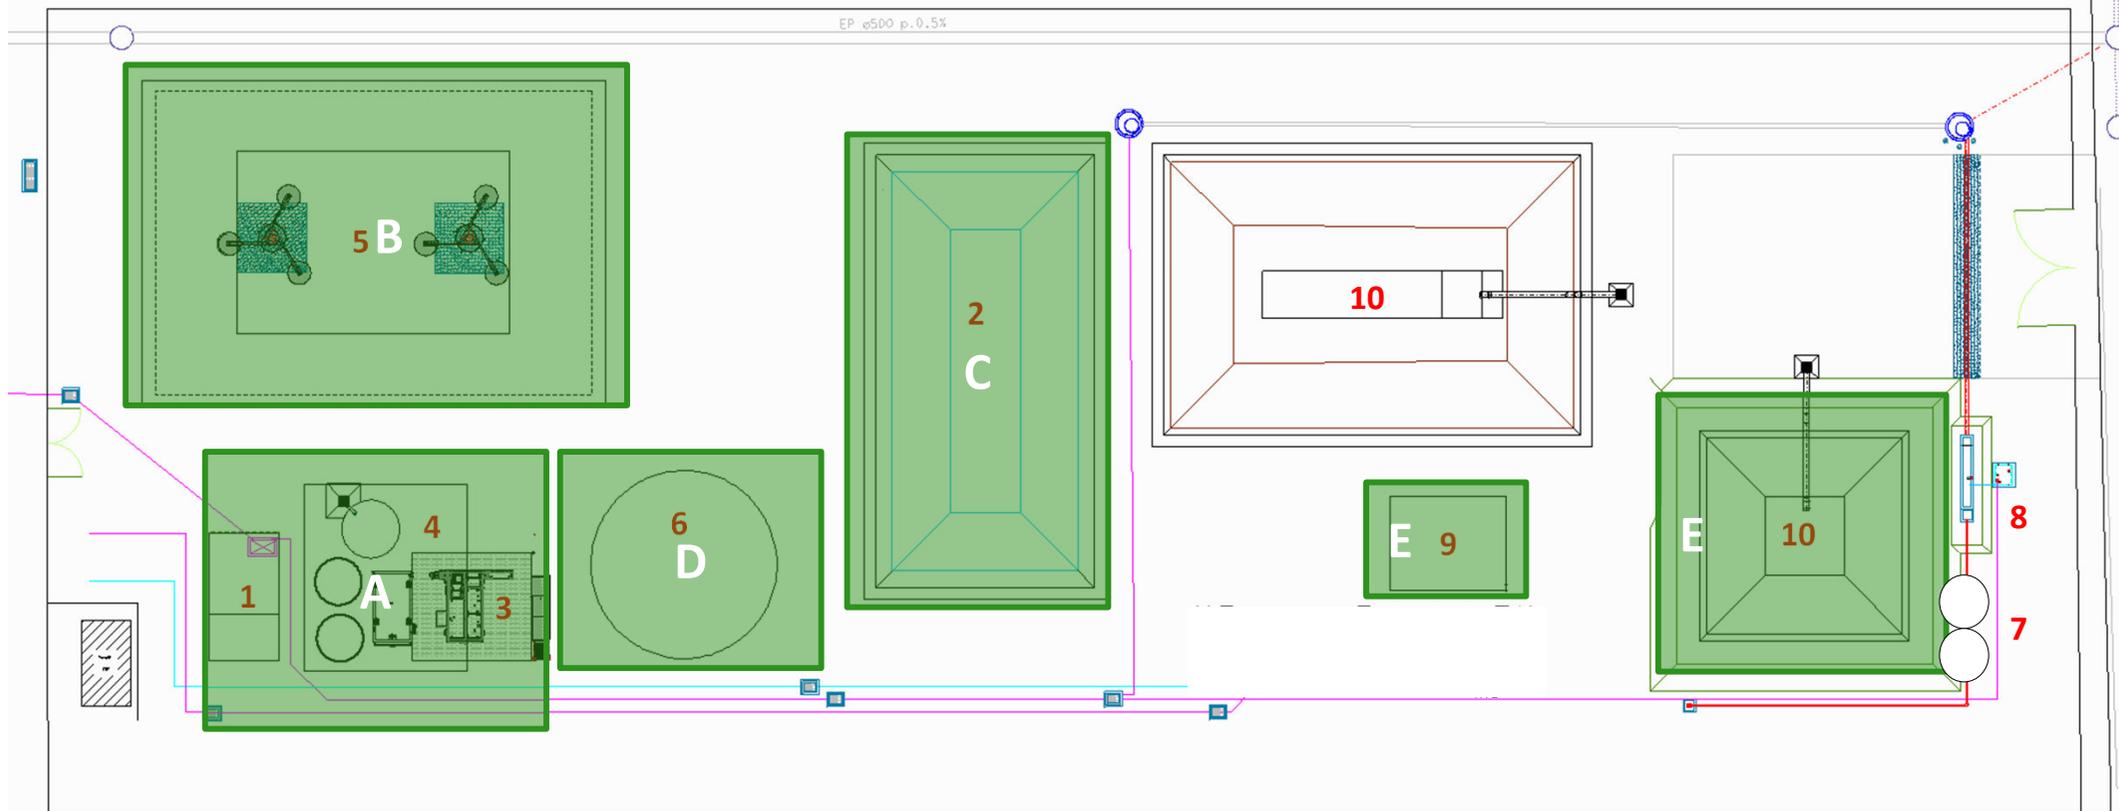


- 1 : Local technique existant avec extension
- 2 : Bassin tampon/anaérobie
- 3 : Dégrilleur escalier sur plateforme métallique
- 4 : Ensemble flottation et stockage graisses
- 5 : Bassin d'aération
- 6 : Clarificateur
- 7 : Filtration charbon actif
- 8 : Autosurveillance
- 9 : Table d'égouttage
- 10 : Stockages boues

PHASAGE

- A : 1,4 et 3 / raccordement vers SBR existant (2)
- B : 5 / raccordement depuis 4 et vers 7
- C : 2 / raccordement depuis 3 et vers 4
- D : 6 / raccordements depuis 5 et vers 7
- E : 9 et 10 / raccordement depuis 6

Ce phasage permettra d'assurer une continuité de service en limitant très fortement le fonctionnement du traitement en marche dégradée pendant les travaux

Annexe 6 : PLAN DES ABORDS DU PROJET

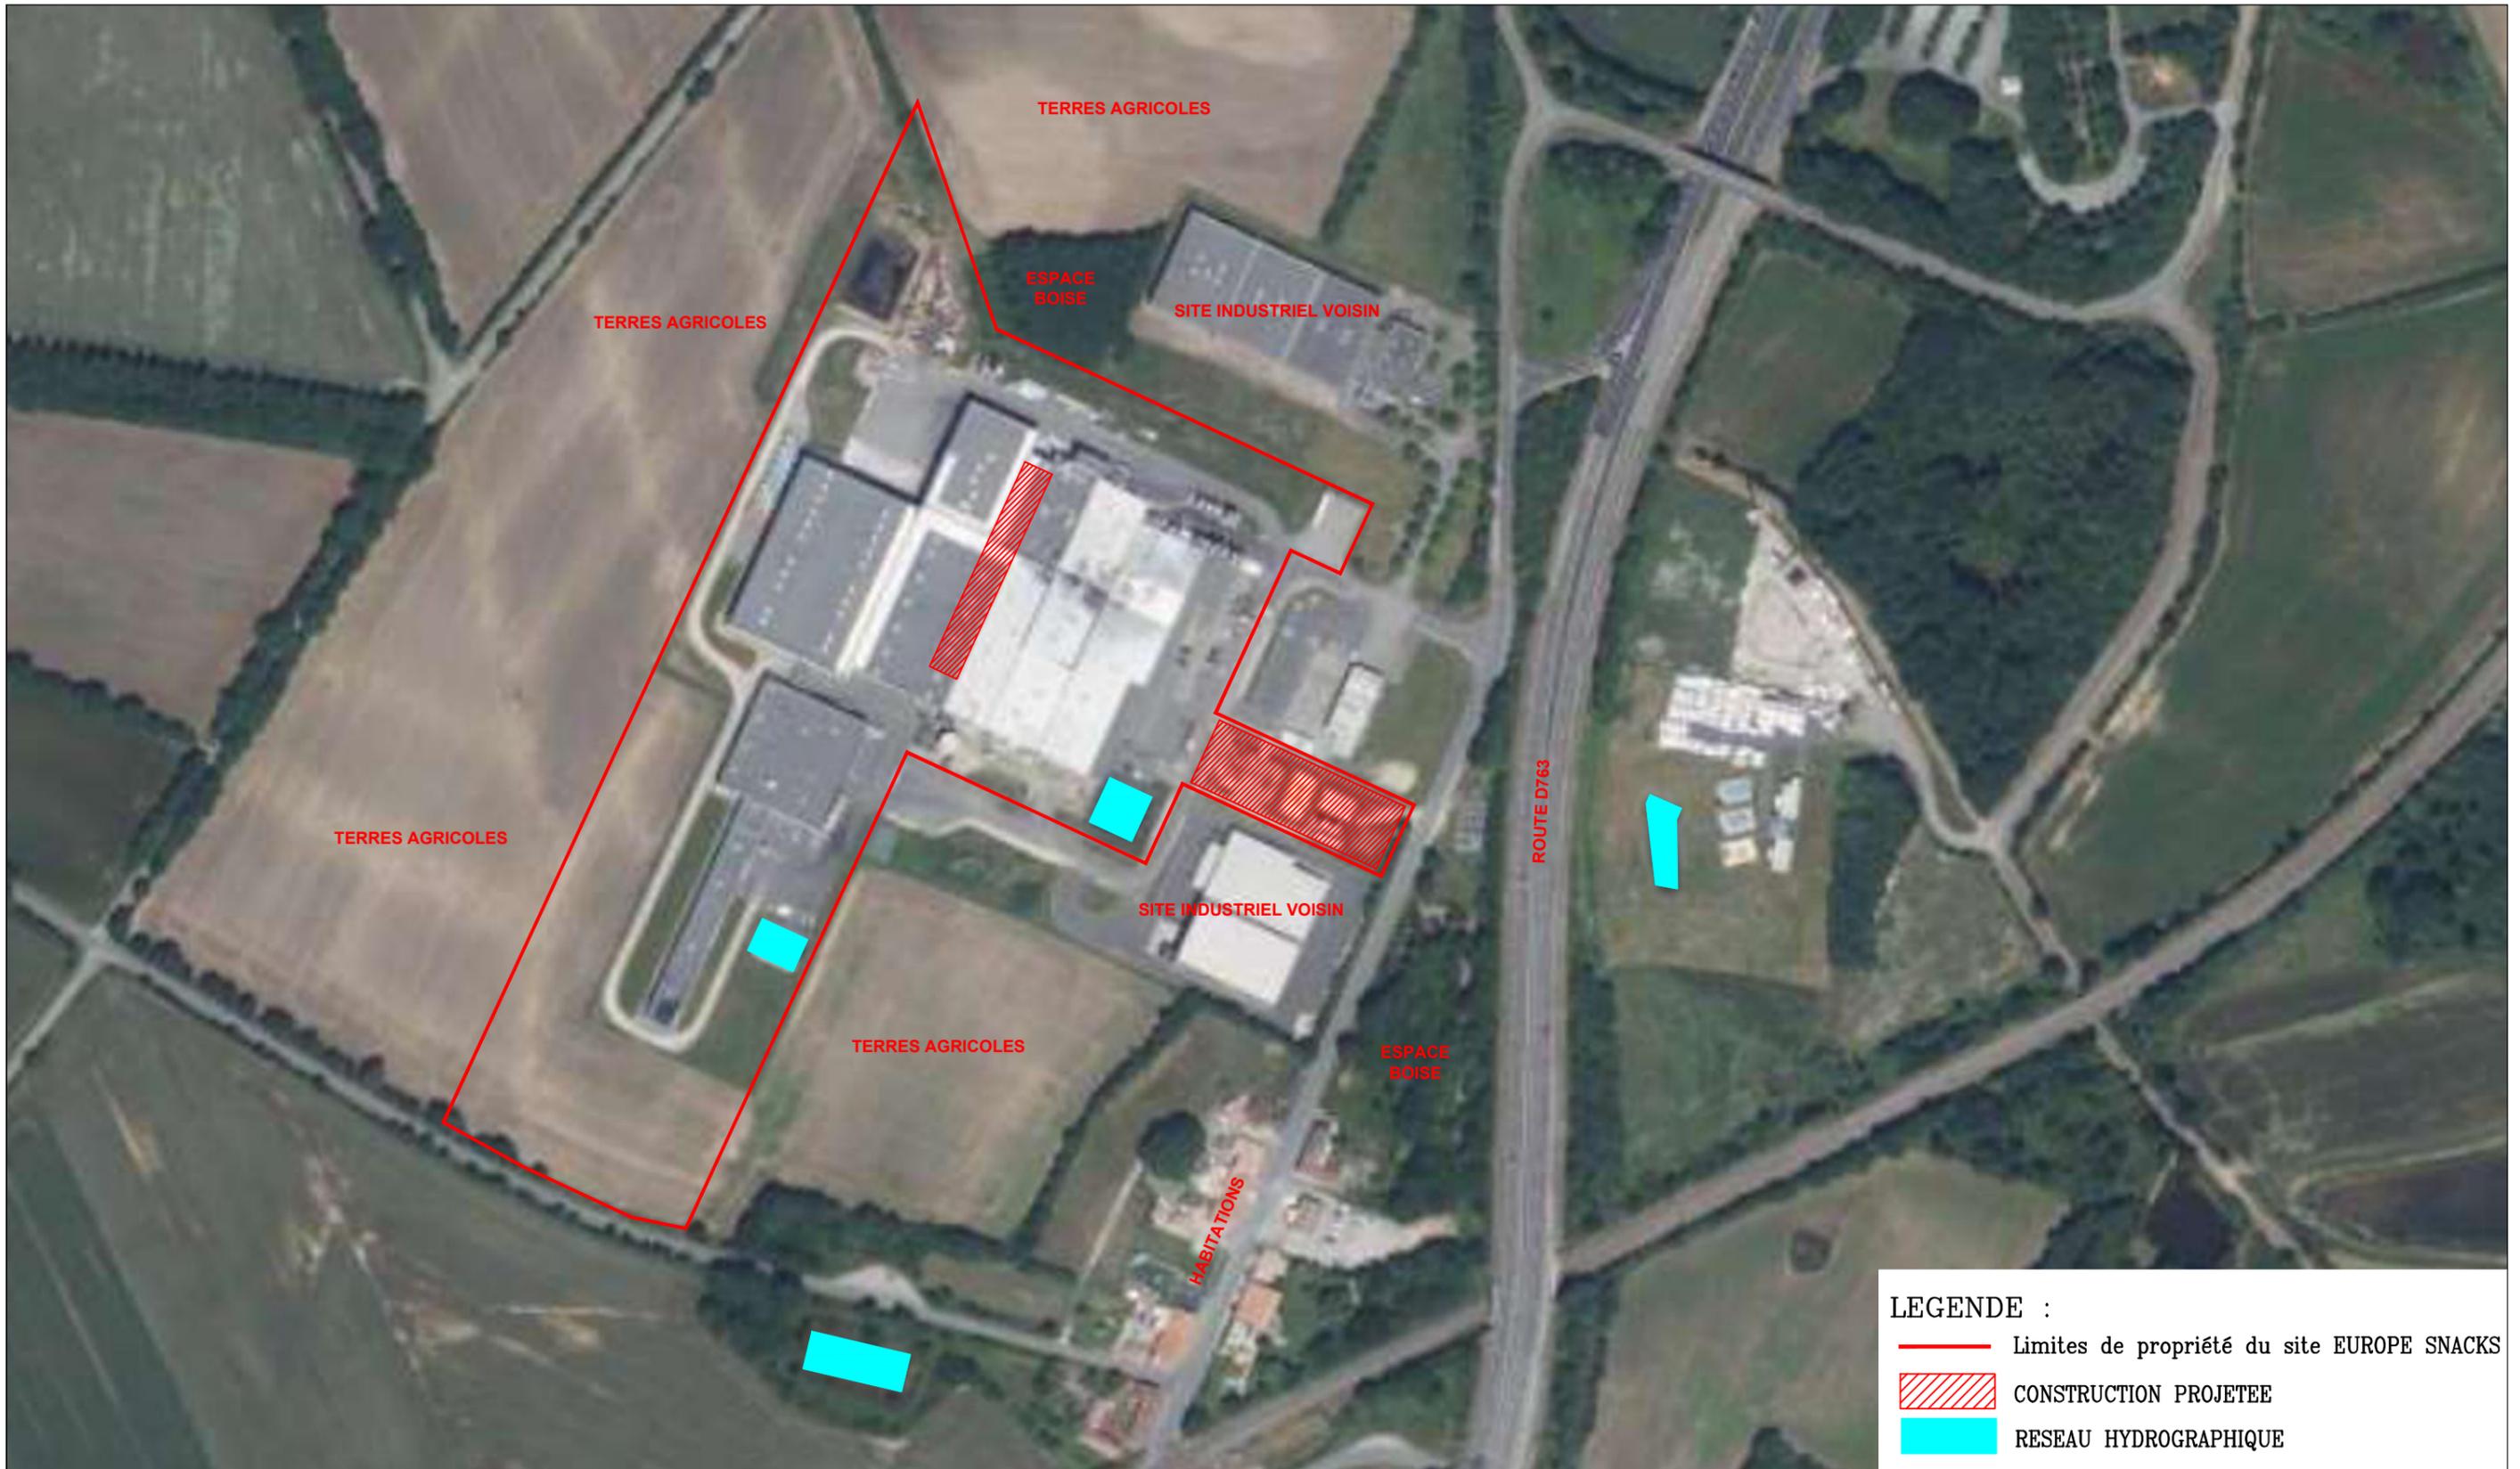

LEGENDE :

	Limites de propriété du site EUROPE SNACKS
	CONSTRUCTION PROJETEE
	RESEAU HYDROGRAPHIQUE

IND.	DATE	MODIFICATION	DESSINE	VERIFIE	APPROUVE
A	02 Nov. 23	EMISSION ORIGINALE	CR	LM	MLR
Ce plan est la propriété exclusive de la société IPSB, il ne peut être reproduit, communiqué ou utilisé sans son autorisation.					

EUROPE SNACKS
Etablissement de St Denis-la-Chevasse
 DEMANDE D'EXAMEN AU CAS PAR CAS
 LIGNE DE PRODUCTION N°7 ET
 MODIFICATION DE LA STEP
 Plan des abords du projet



CLASSEMENT CLIENT



N° PLAN A23162-100-I-01-103-A


A3
 Ech.: 1/2500
 FOLIO : -