




Projet de construction d'une lagune de finition

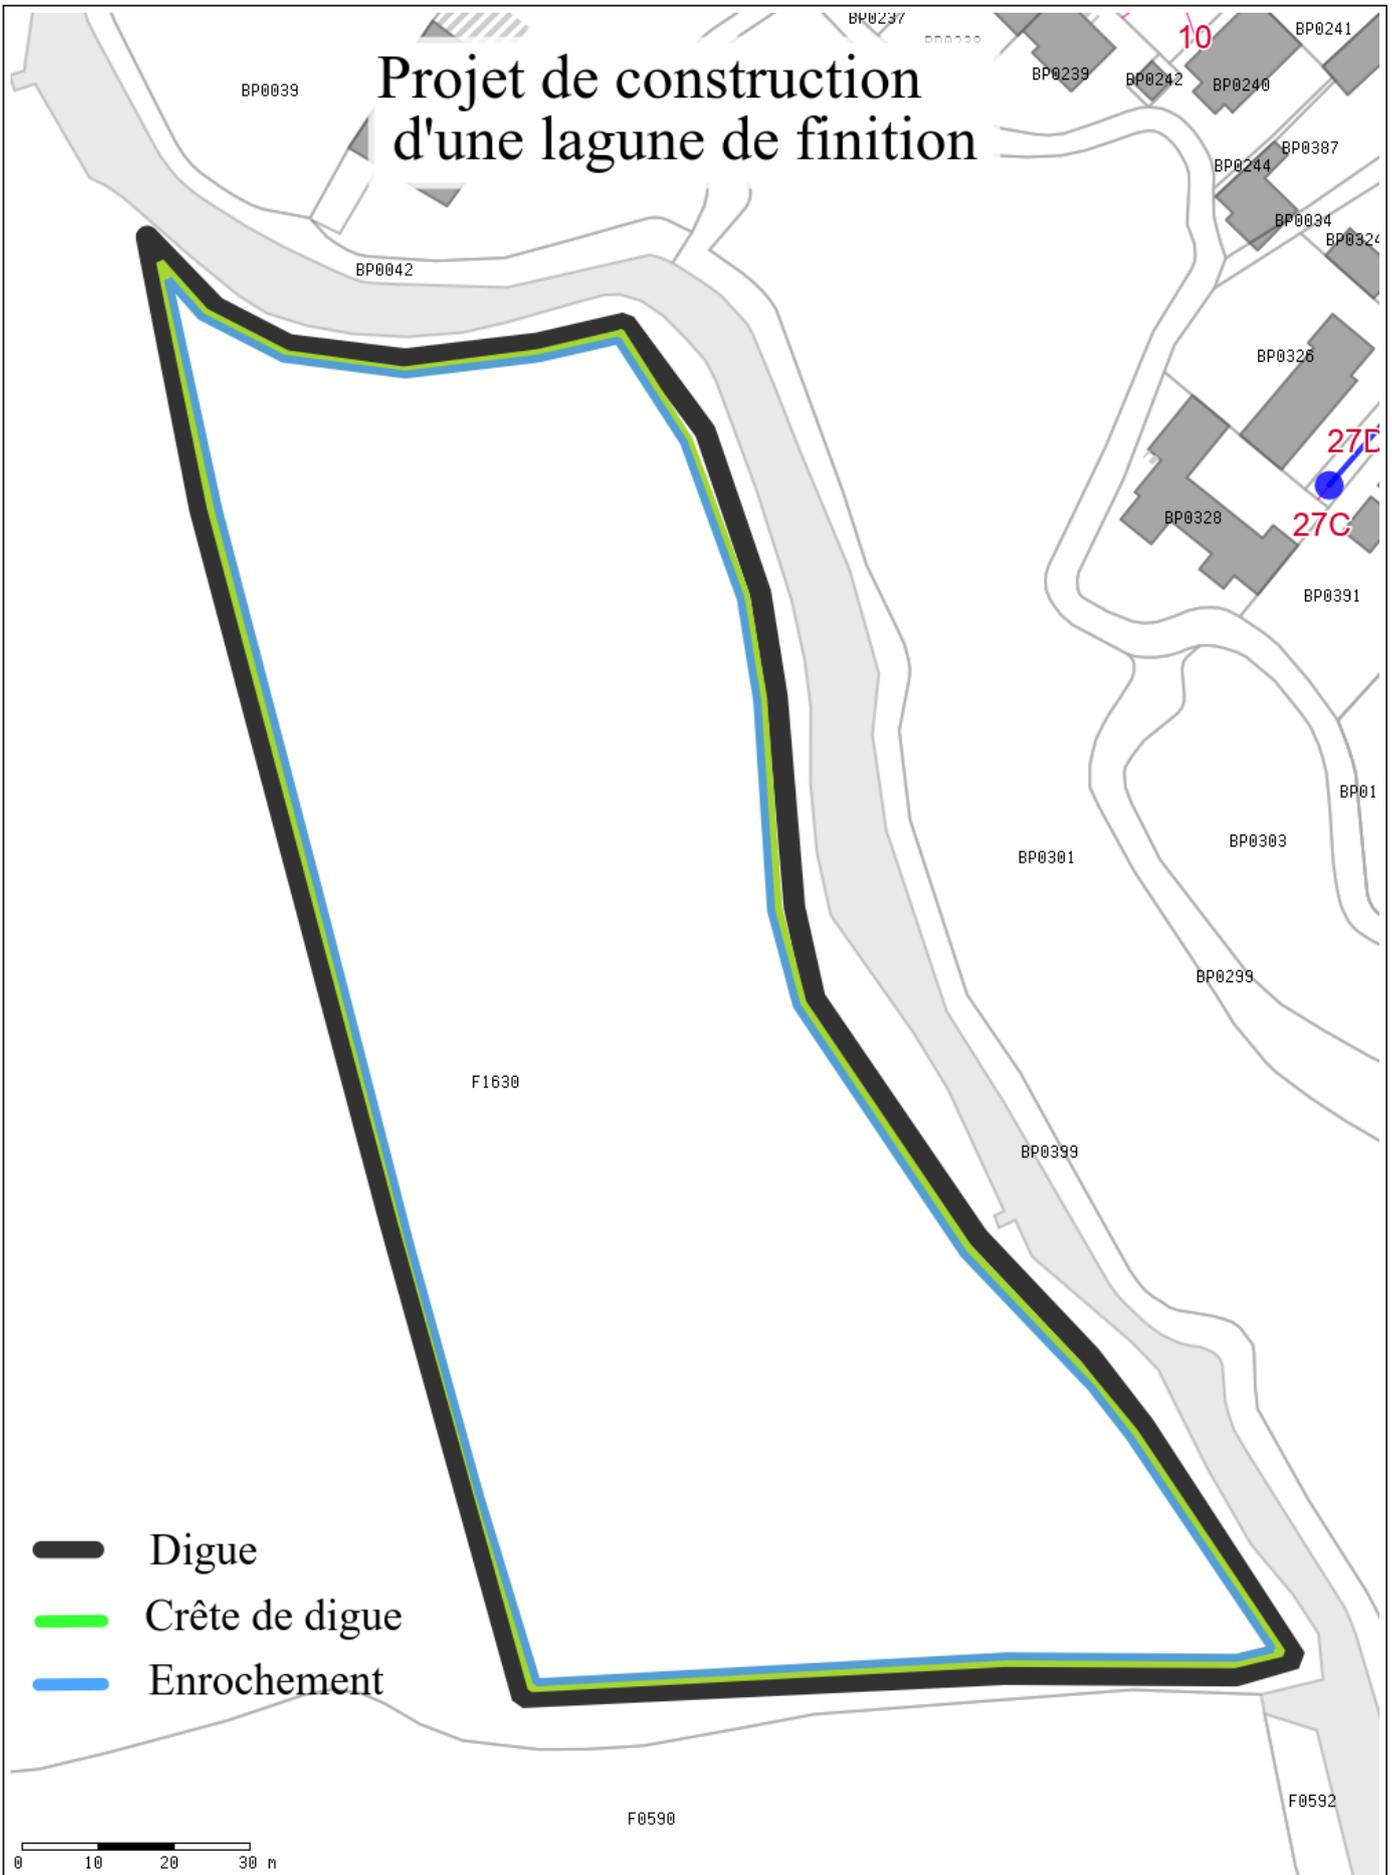

-  Digue
-  Crête de digue
-  Enrochement

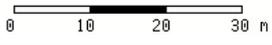

Plan 1

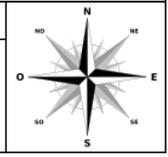

Edité le 23/05/2024 - Echelle : 1/1000 - Format : A4