

BOUIN - Cale de la Coupelasse

Réaménagement de la cale de la Coupelasse

CAHIER DE PLANS

AFFAIRE N° 4 41 5621 DATE 19/04/2023 DESSIN DME VERIFIE PPD

INDICES	DATES	D	MODIFICATIONS
0	02/06/2022	DME	1ère émission
A	19/04/2023	DME	Mise à jour

MAITRE D'OUVRAGE:



MAITRE D'OEUVRE:




PLAN N°
001
ECH:Diverses

VUE EN PLAN - PROJET

Echelle : 1/300

ELEVATION CALE

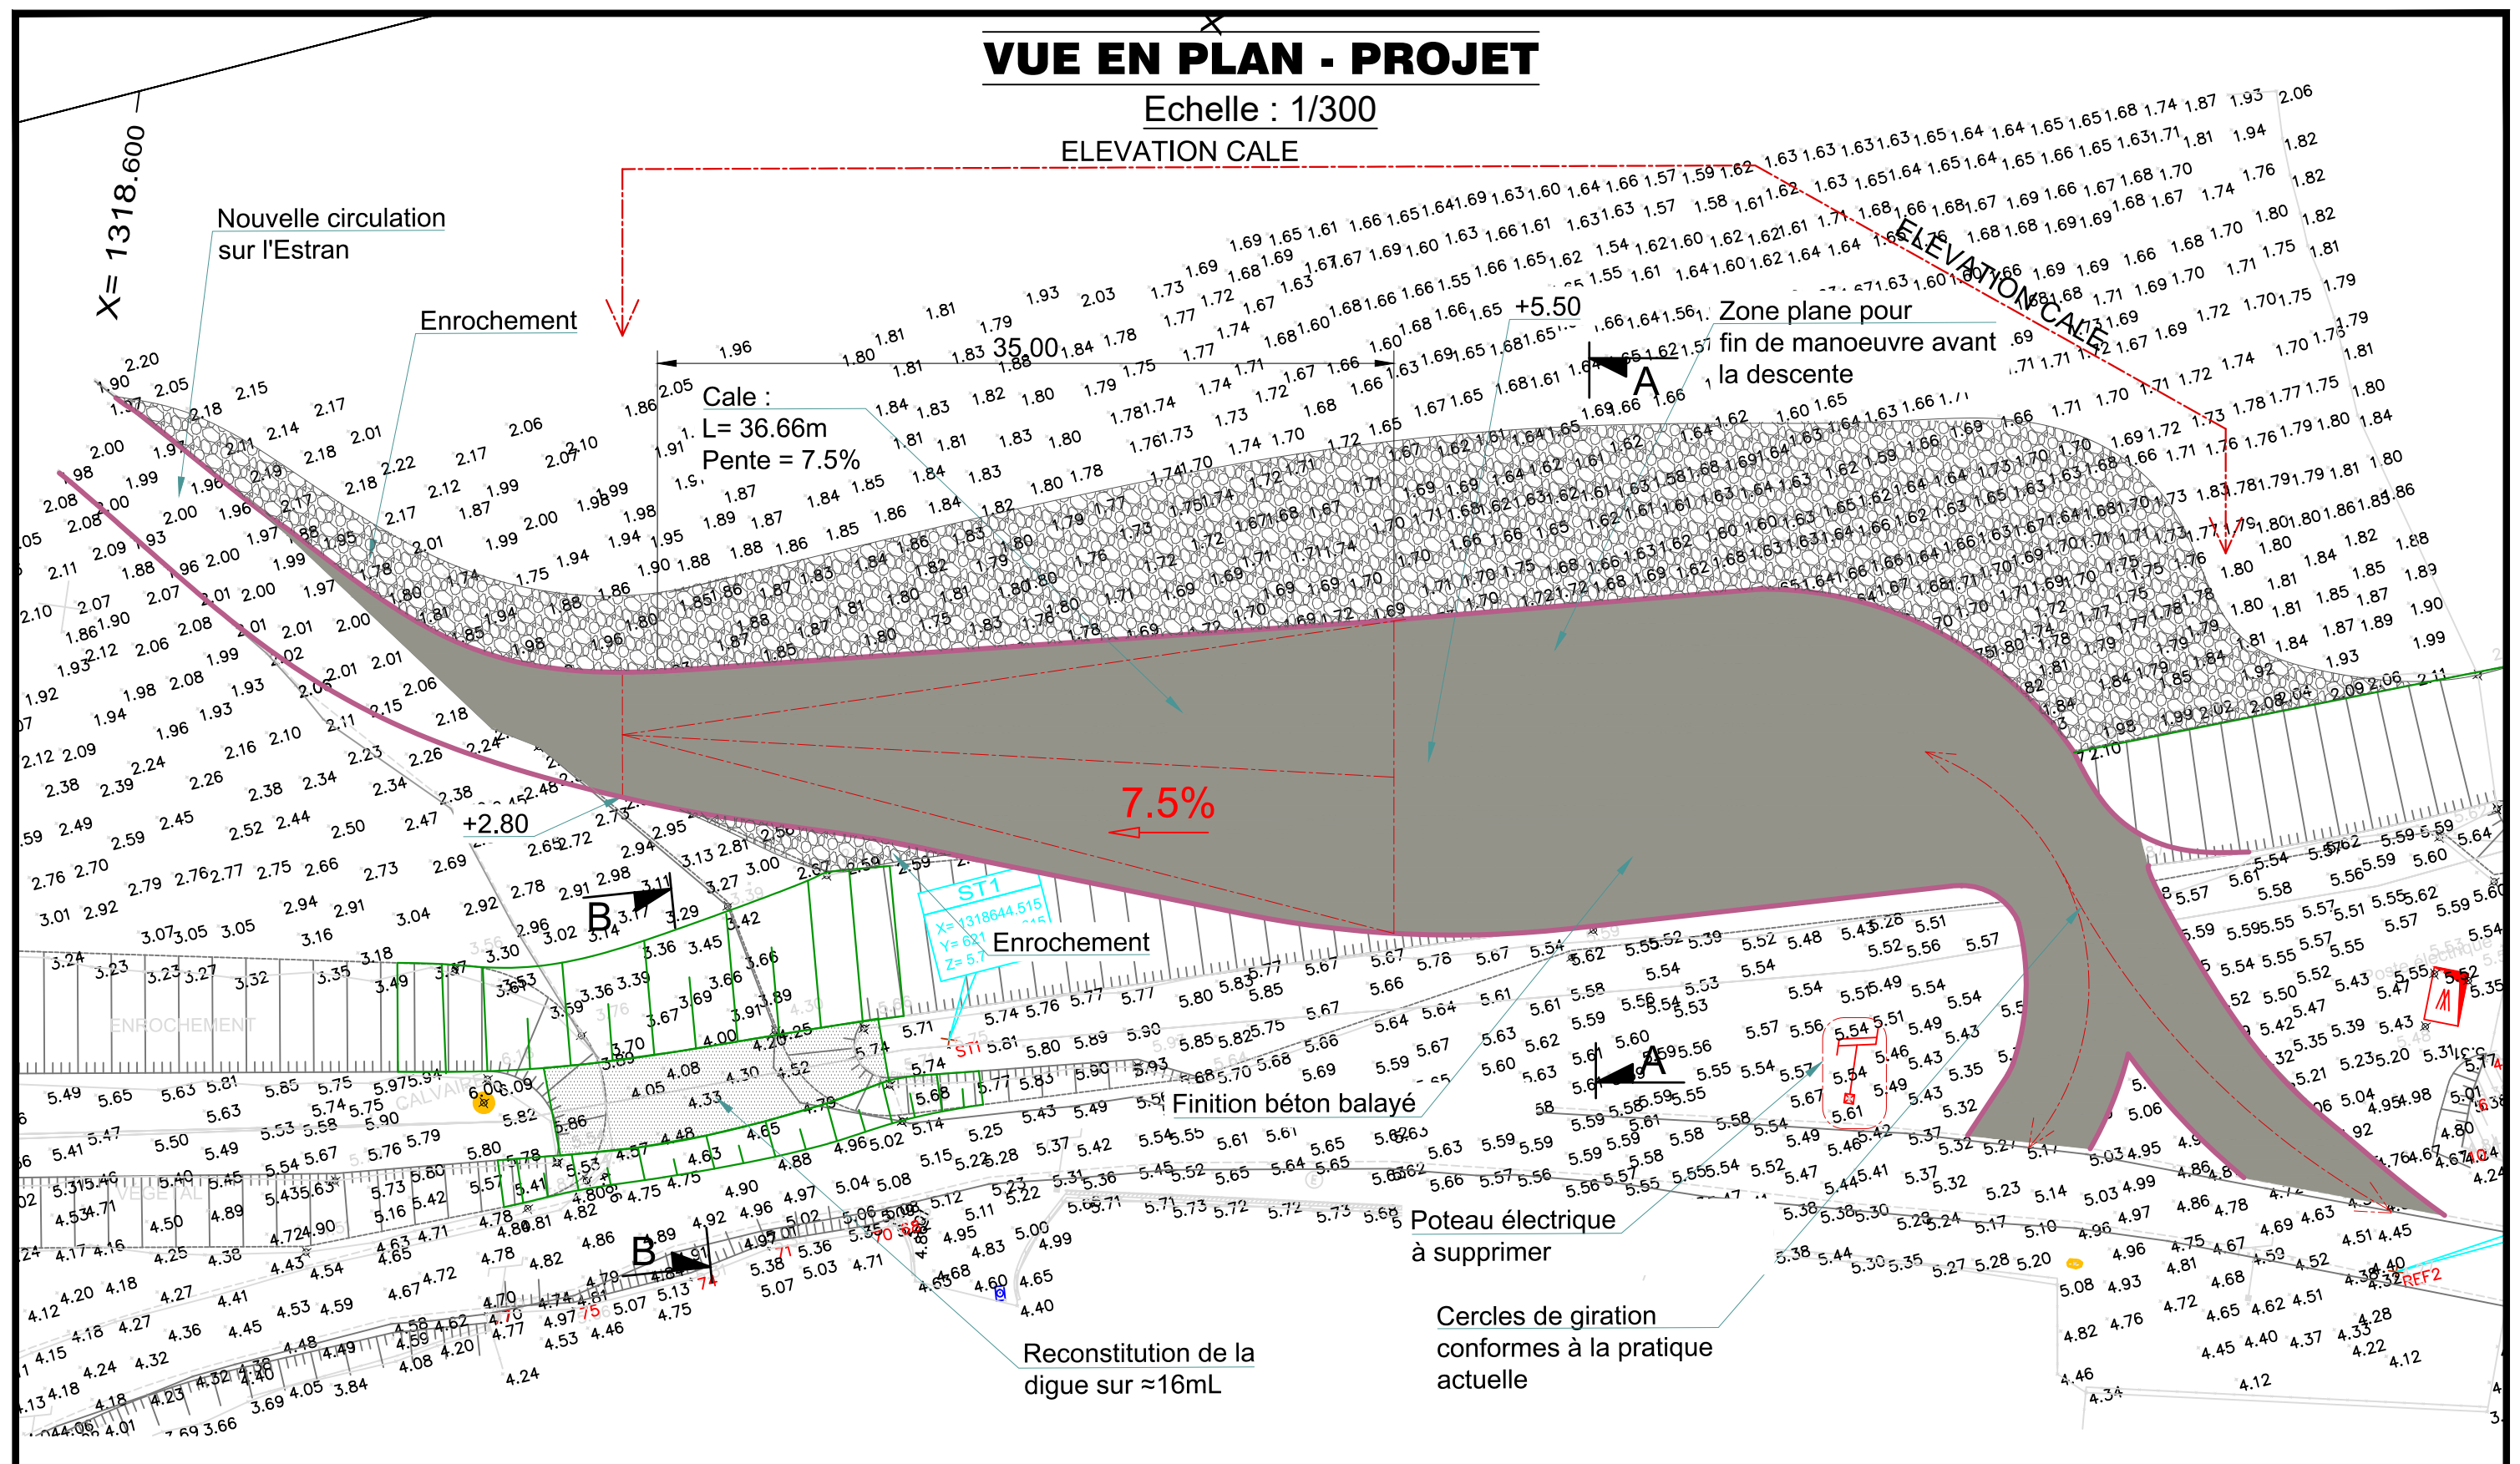

CALE DE COUPELASSE

Dessinateur : DME

Date : 19/04/2023

Echelle : 1/300


Affaire : 4 41 5621

Phase : AVP

Page : 1/5

ELEVATION CALE DE COUPELASSE

Echelle : 1/350

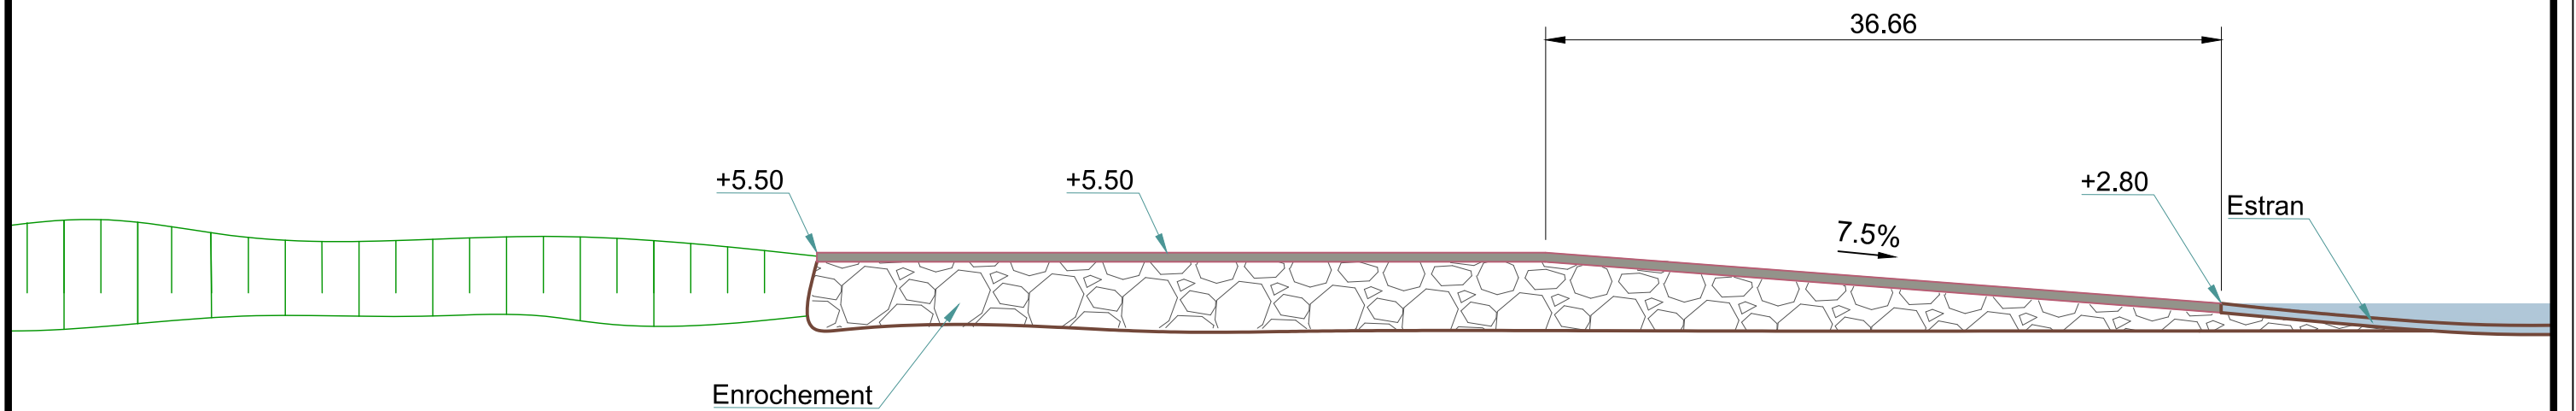

CALE DE COUPELASSE

Dessinateur : DME

Date : 19/04/2023

Echelle : 1/350


Affaire : 4 41 5621

Phase : AVP

Page : 2/5

COUPE A-A

Echelle : 1/75

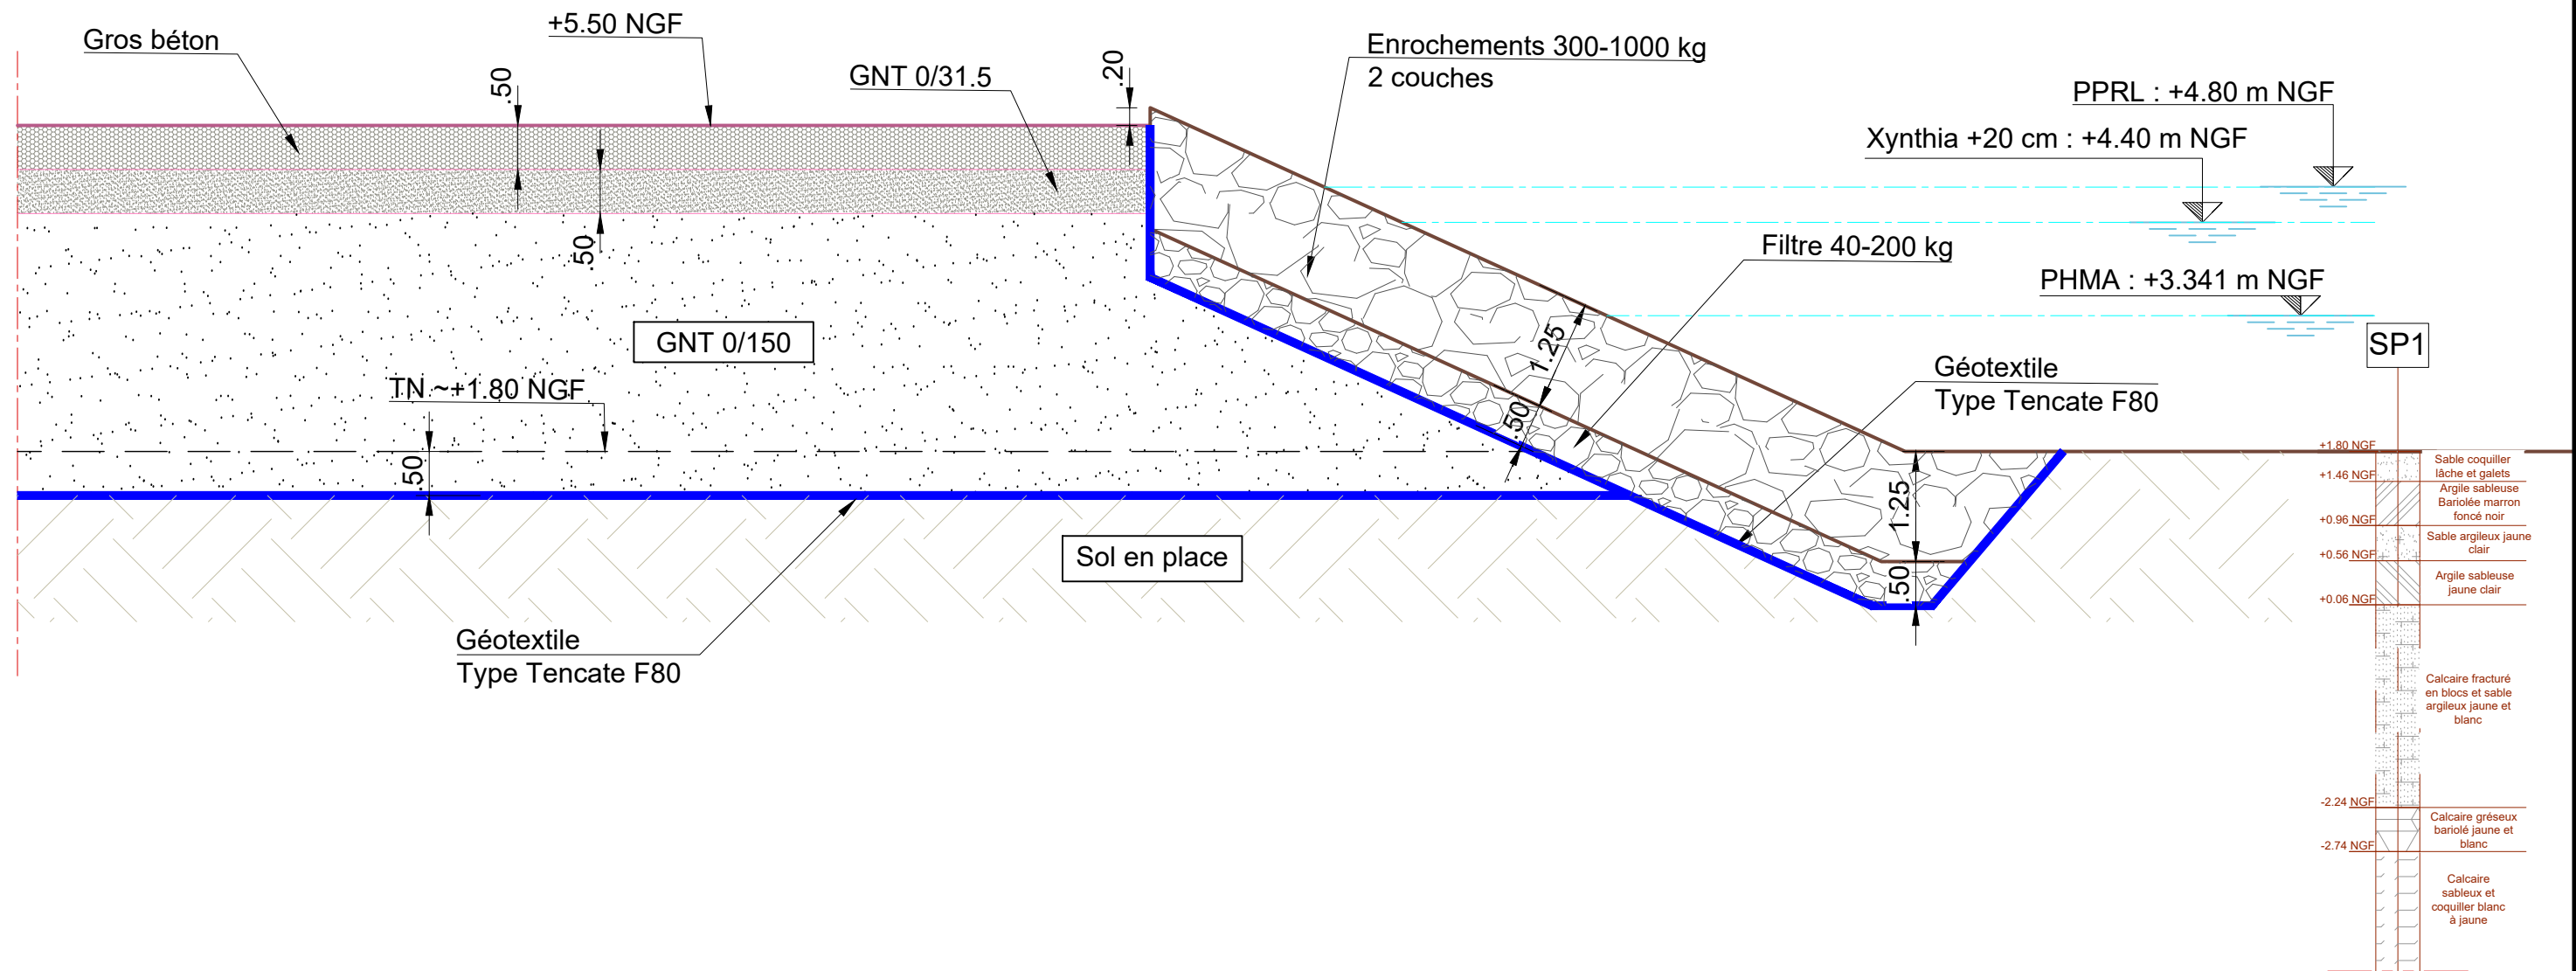

CALE DE COUPELASSE

Dessinateur : DME

Date : 19/04/2023

Echelle : 1/75


Affaire : 4 41 5621

Phase : AVP

Page : 3/5

COUPE B-B - SOLUTION 1

Echelle : 1/50

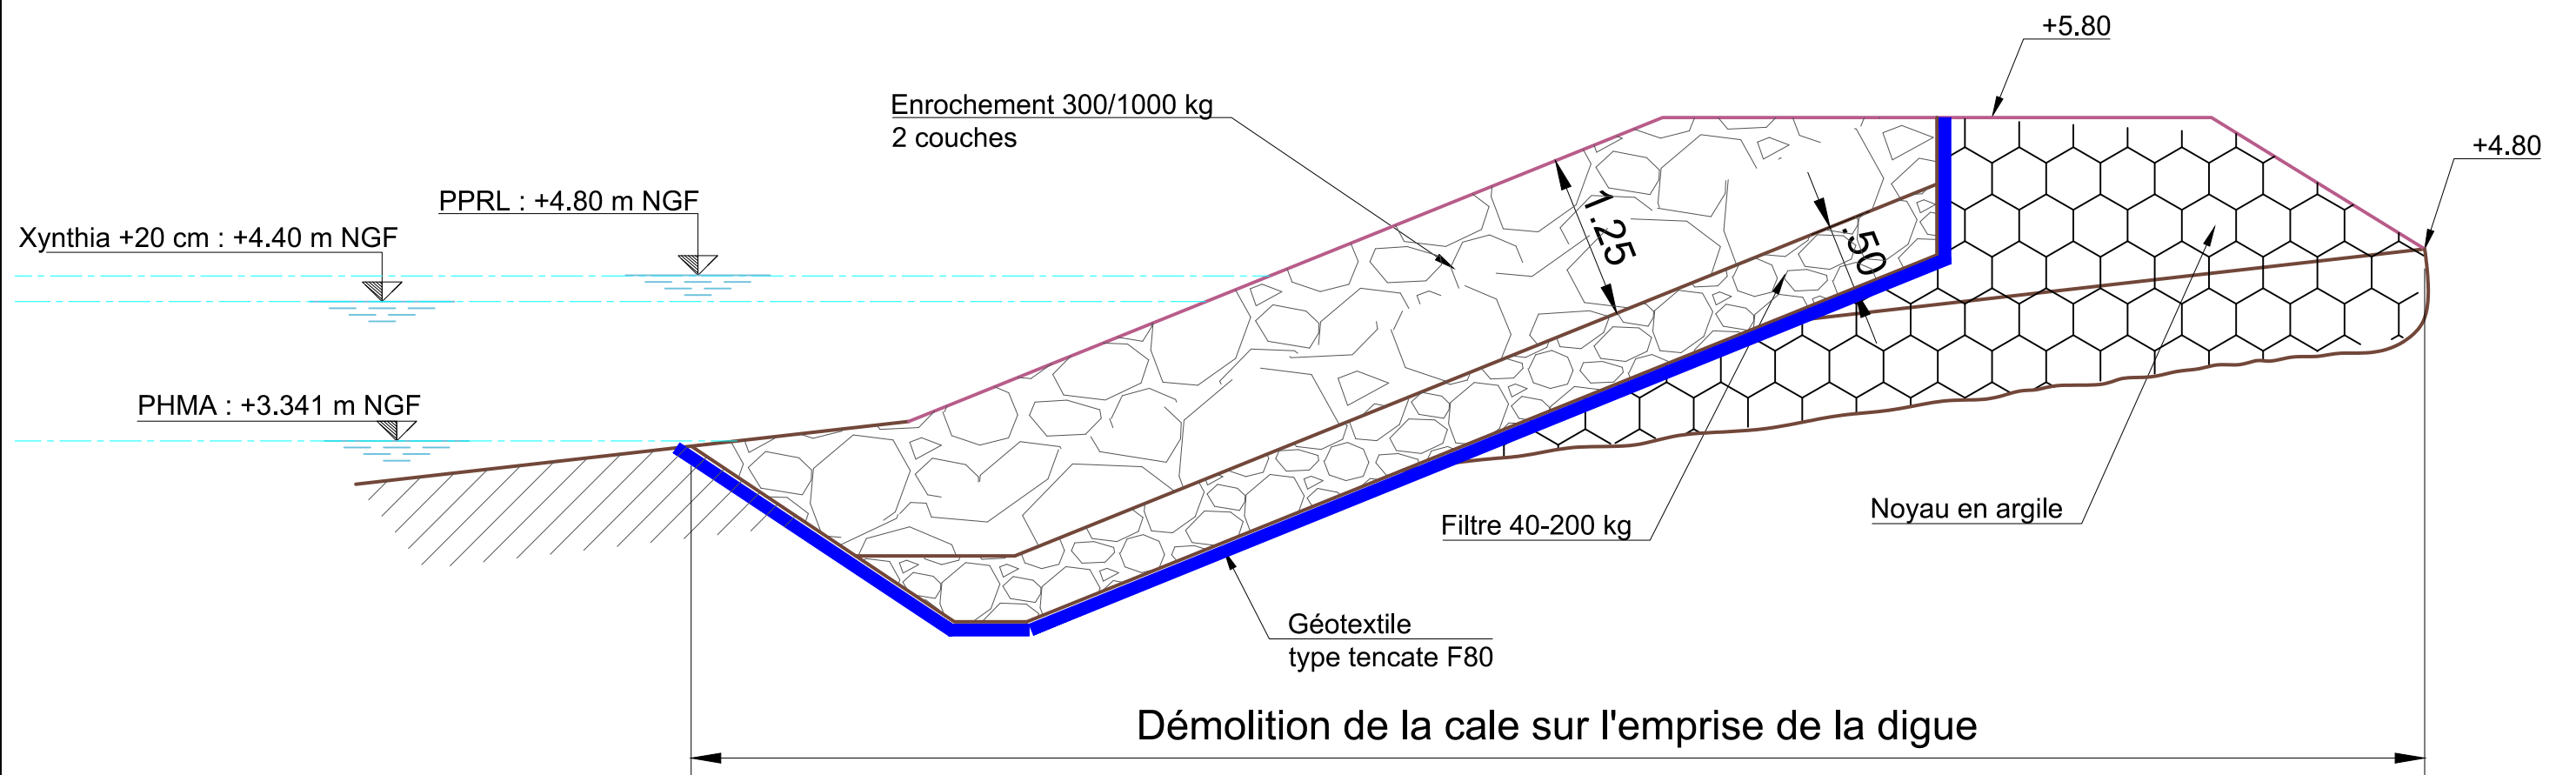

CALE DE COUPELASSE

Dessinateur : DME

Date : 19/04/2023

Echelle : 1/50


Affaire : 4 41 5621

Phase : AVP

Page : 4/5

COUPE B-B - SOLUTION 2

Echelle : 1/50

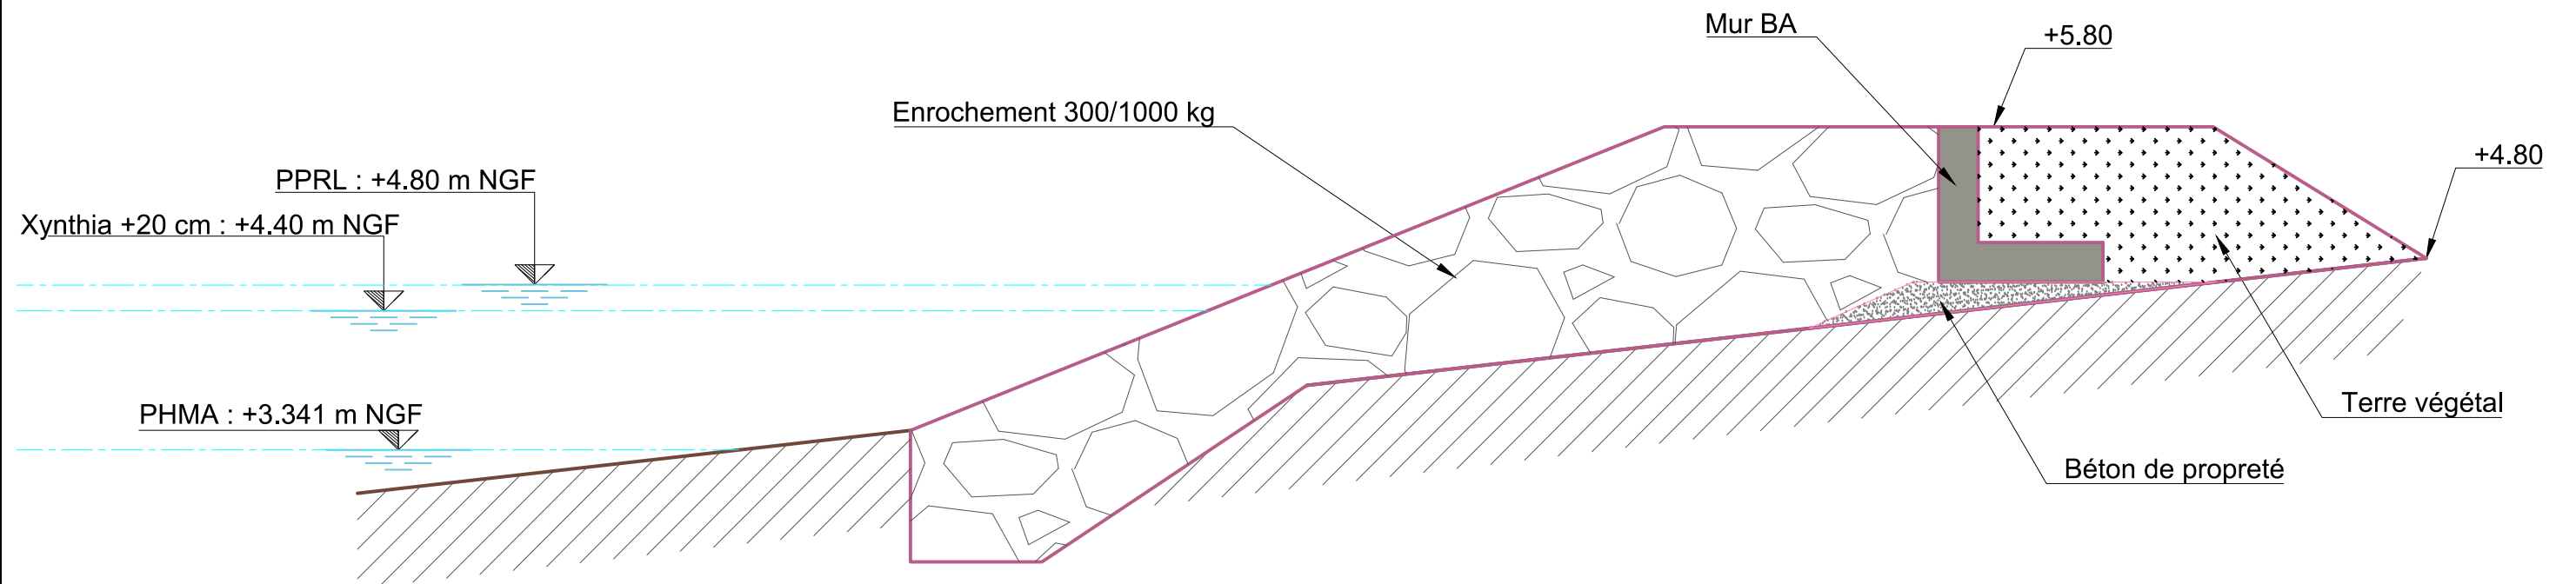

CALE DE COUPELASSE

Dessinateur : DME

Date : 19/04/2023

Echelle : 1/50


Affaire : 4 41 5621


Phase : AVP

Page : 5/5

EMPRISE DU PROJET ET PRÉSENTATION SOMMAIRE DU PROJET


Emprises du projet

 Construction de la nouvelle cale


 Enrochement


 Reconstruction de la digue


Présentation sommaire du projet

  Accès à un cheminement le long de l'estran

 Amélioration de la giration

 Suppression de l'accès actuel à la cale avec fermeture de la digue à sa côte actuelle

 Accès vers les parcs

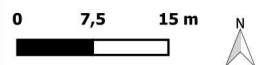

Source(s) : Ortho 20 cm

Conception et réalisation : ARTELIA 2023

